



EJES 1 Y 6

ESCALA 1/25

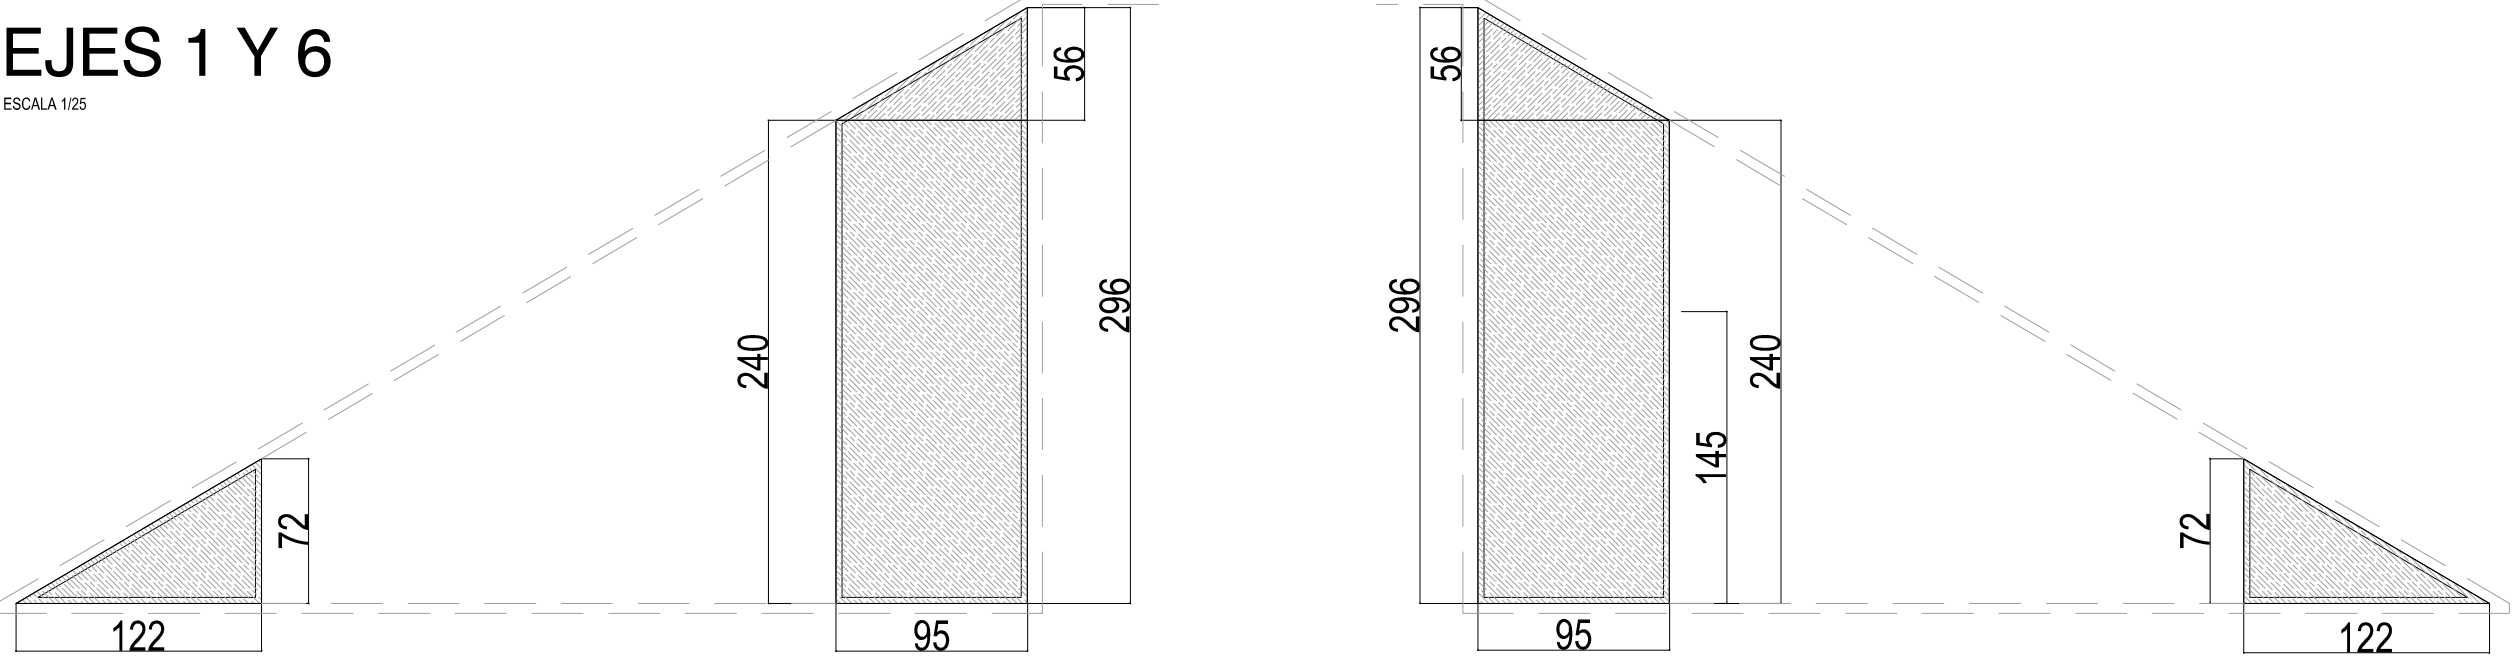


EJES 2 Y 5

ESCALA 1/25

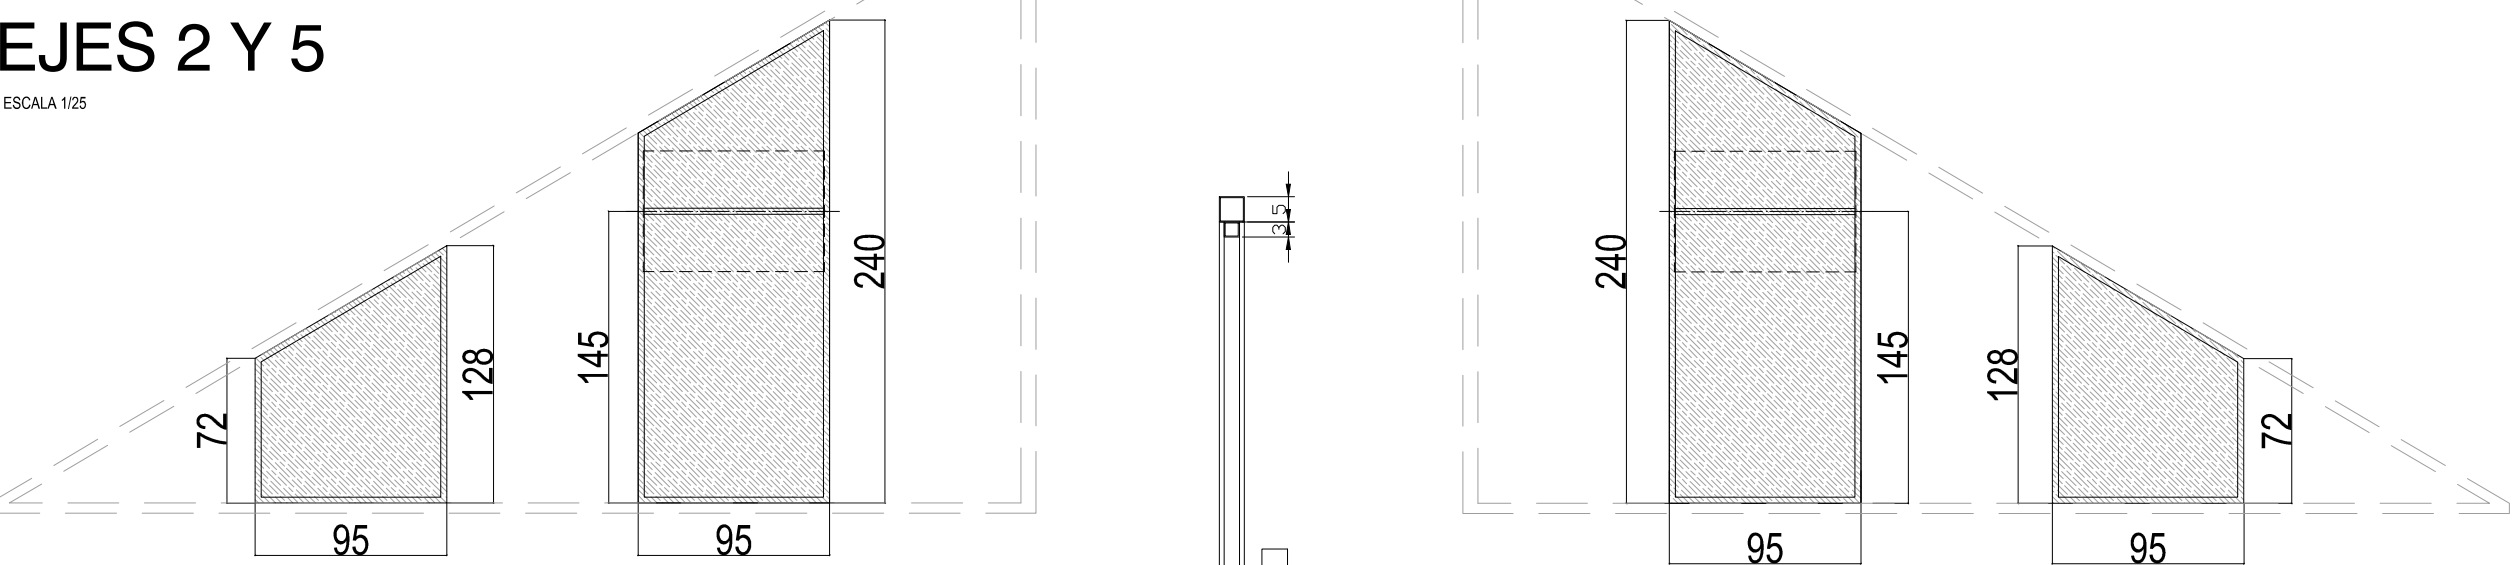

EJES 3 Y 4

ESCALA 1/25

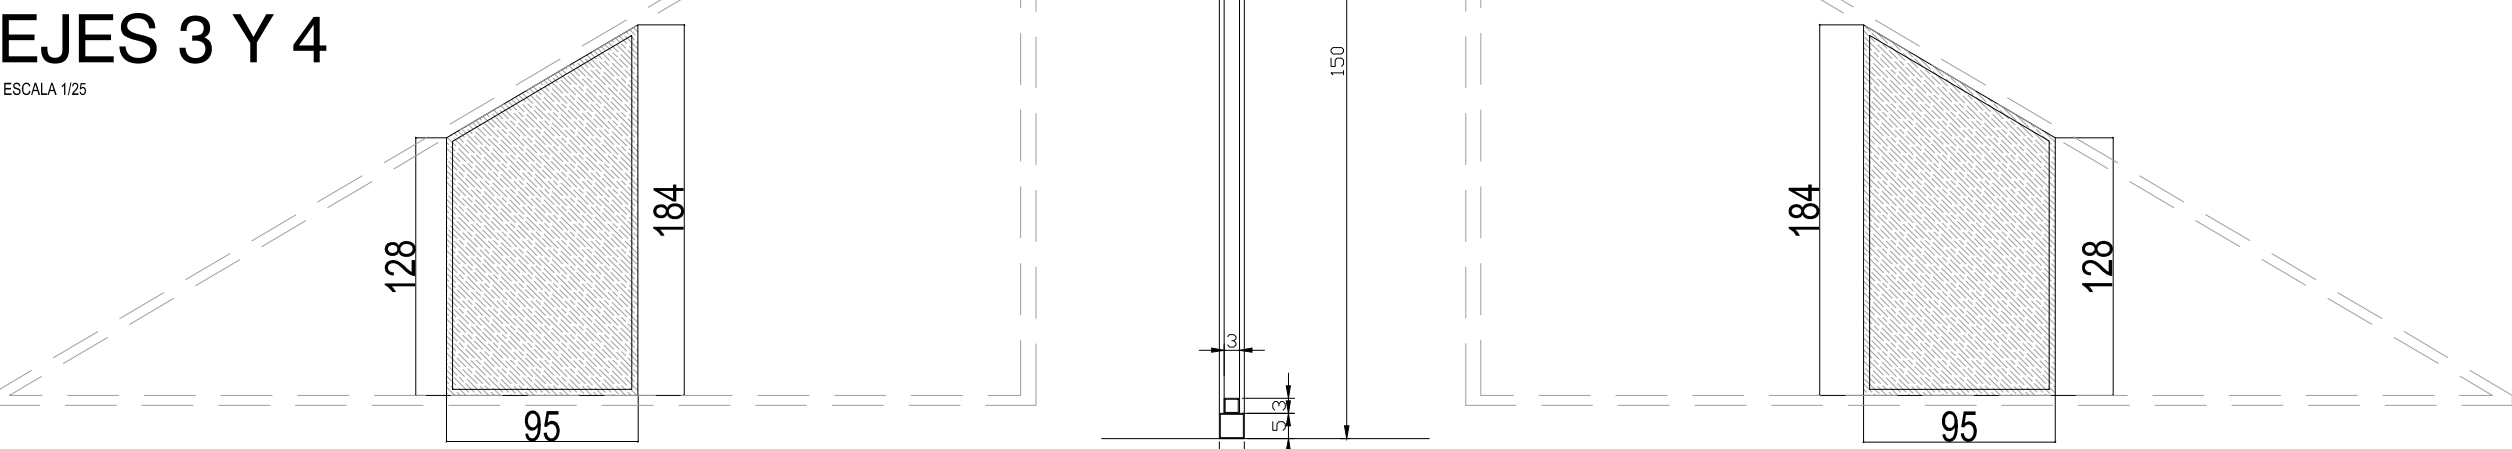


CORTE TIPO PANEL TERCIADO (INCLUYE ANCLAJE 4 MONITORES LED 40")
ESCALA 1/10

EJES 1 Y 6


SON 8 TABLEROS TERCIADO 12MM

244

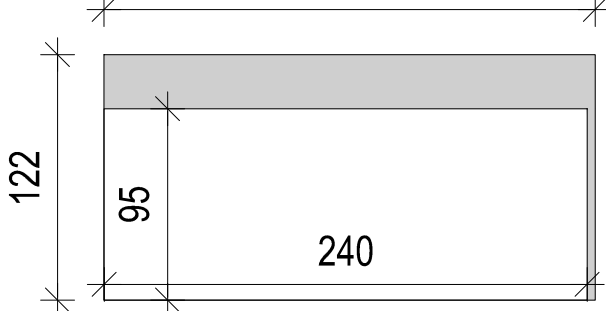

SON 2 TABLEROS TERCIADO 12MM


244

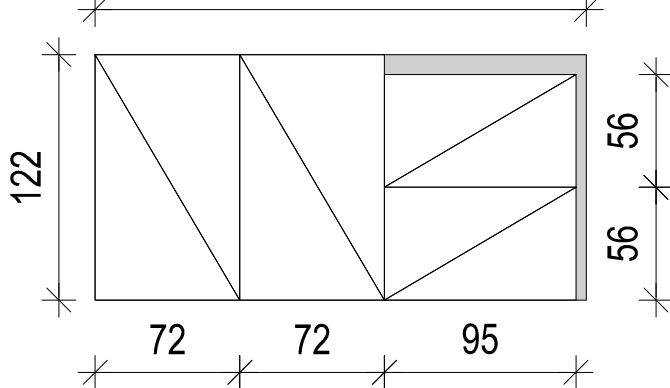

EJES 2 Y 5


SON 8 TABLEROS TERCIADO 12MM

244

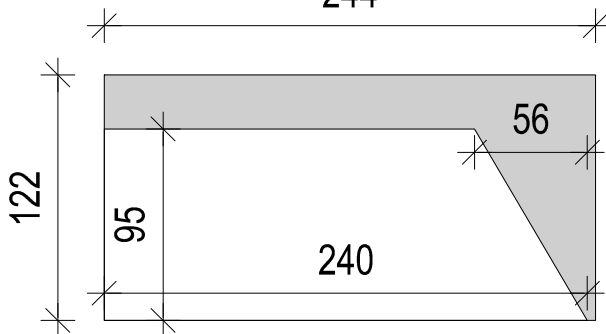

SON 4 TABLEROS TERCIADO 12MM


244

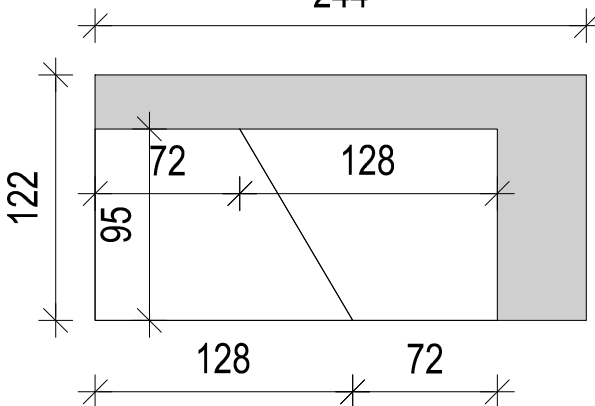

EJES 3 Y 4

SON 8 TABLEROS TERCIADO 12MM

244

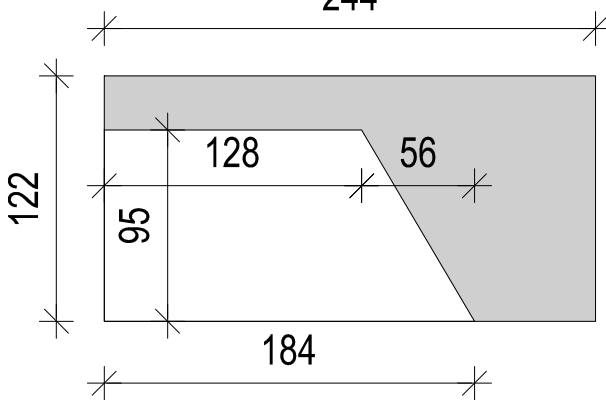

TOTAL: 30 PLANCHAS (122x244) TERCIADO 10 o 12MM

ESCALA 1/25

PROYECTO: ENCUENTRO DE LAS CULTURAS INDÍGENAS 2017: "HORIZONTES COMUNES/ TERRITORIOS ANHELADOS"
LUGAR: Centro Gabriela Mistral

ARQUITECTURA: GUILLERMO BLAMEY - BARBARA LEIVA T. - FRANCISCO MUÑOZ

FECHA: NOVIEMBRE 2016

LAMINA

03