




PLANTA
ESCALA 1/50

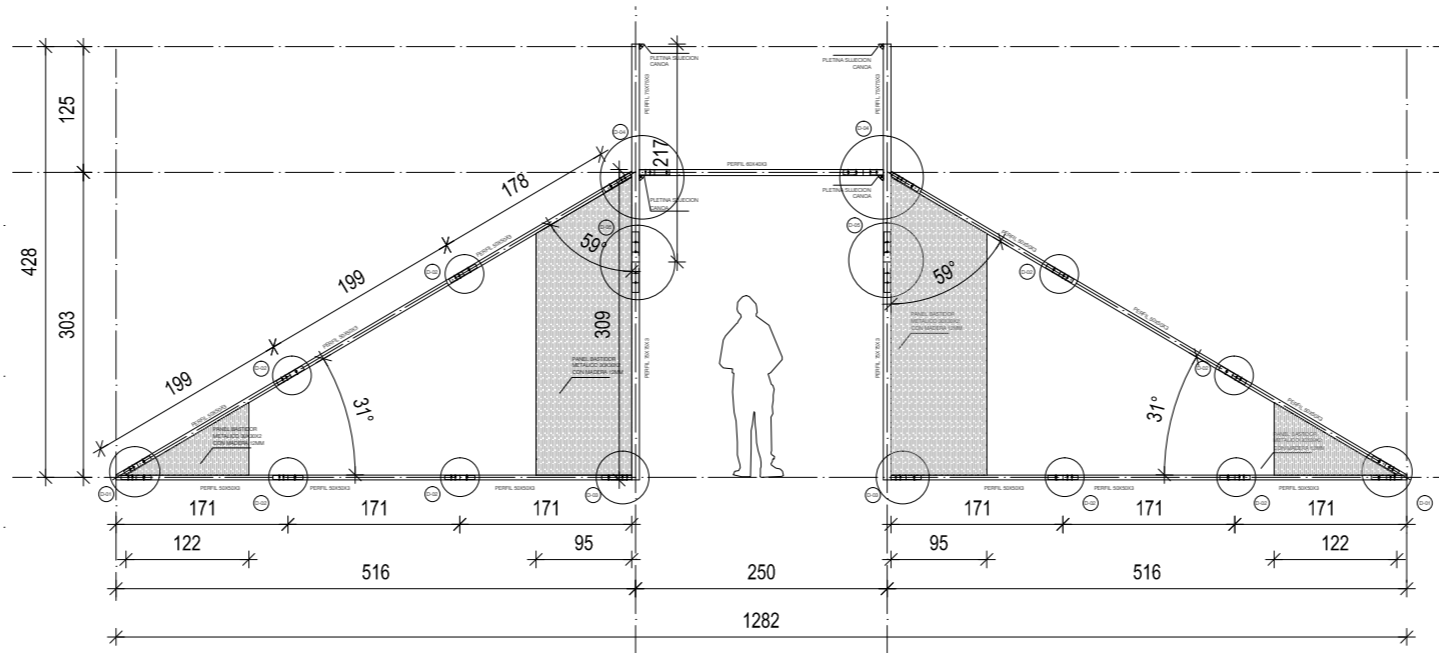


ELEVACION EJE 1
ESCALA 1/50

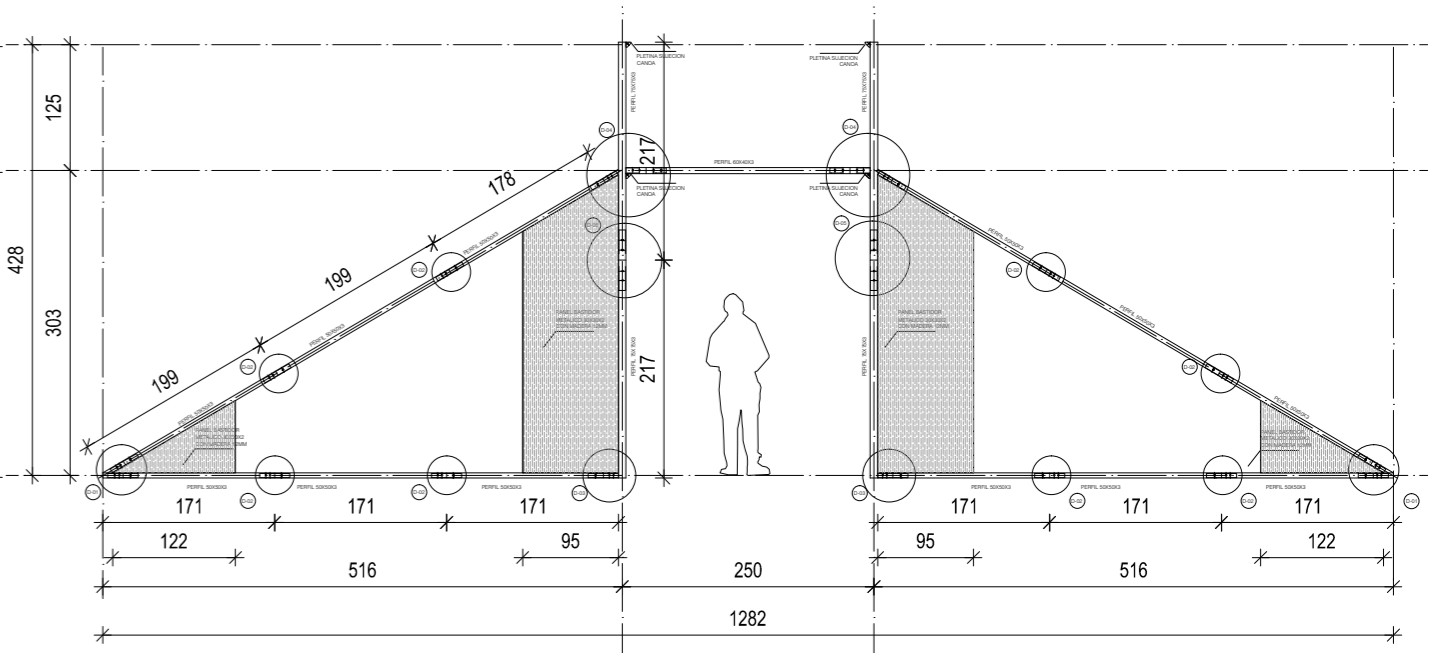


ELEVACION EJE 6
ESCALA 1/50

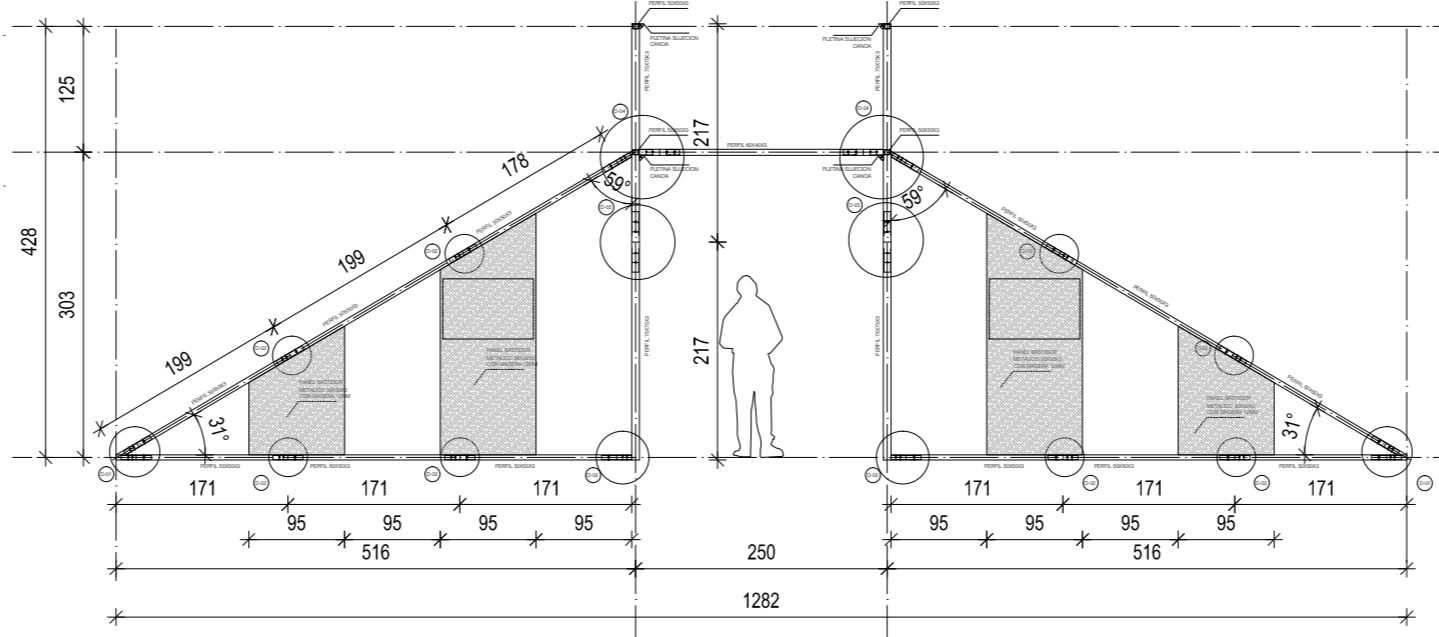


ELEVACION EJE 2
ESCALA 1/50

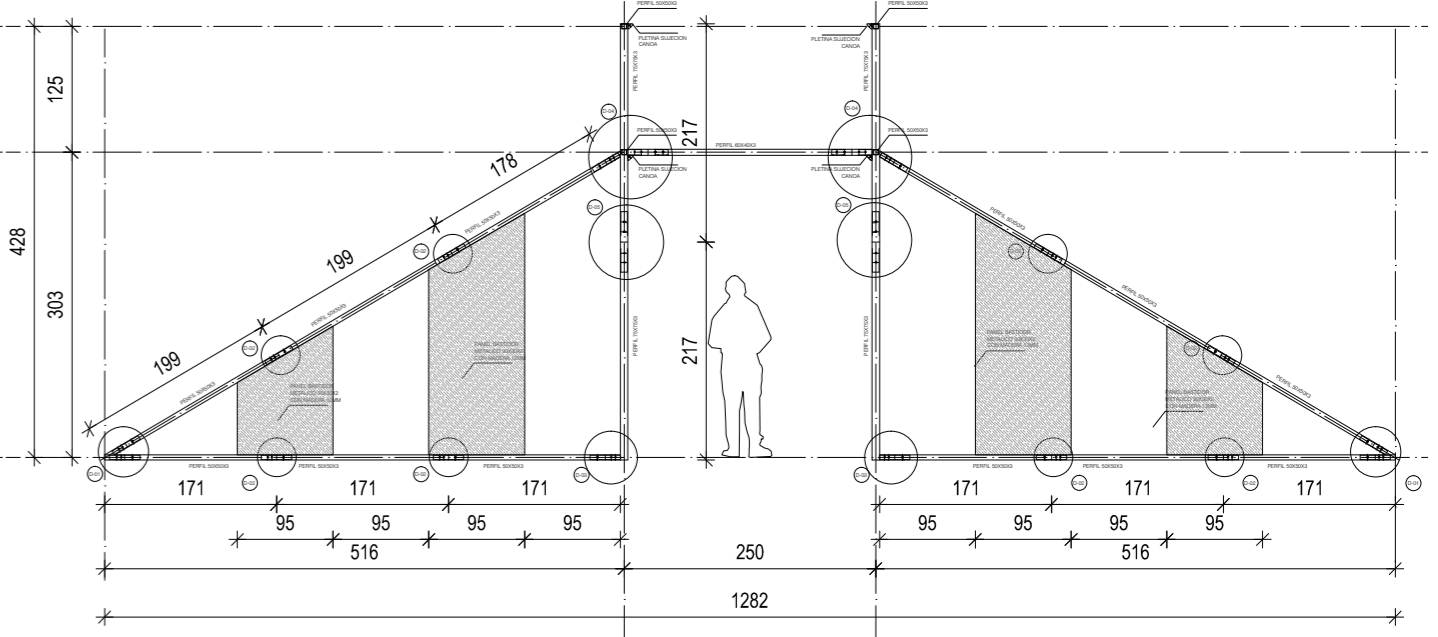


ELEVACION EJE 5
ESCALA 1/50

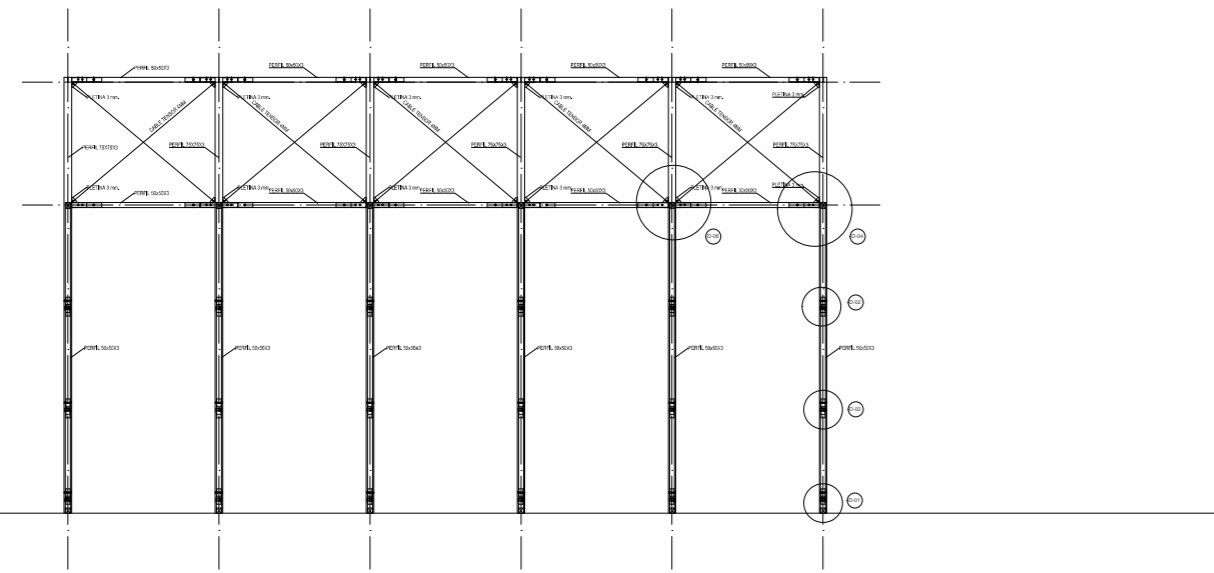



ELEVACION LATERAL
ESCALA 1/50

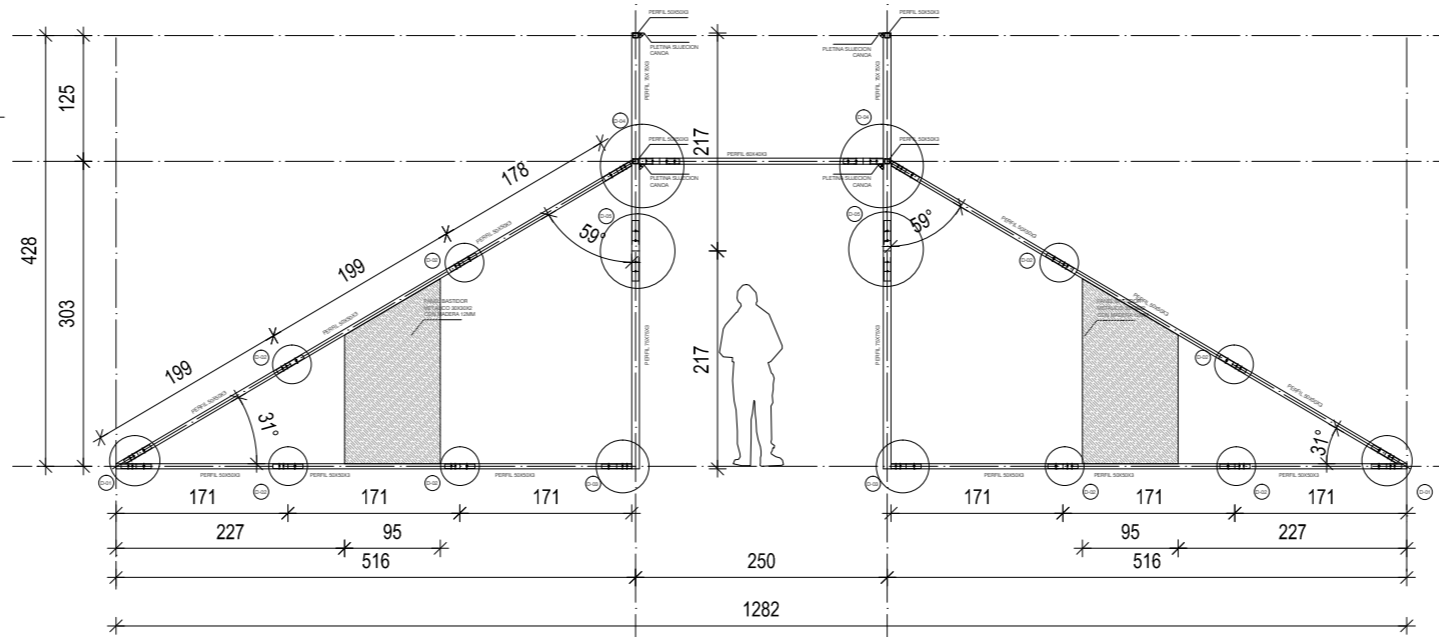

ELEVACION EJE 3
ESCALA 1/50

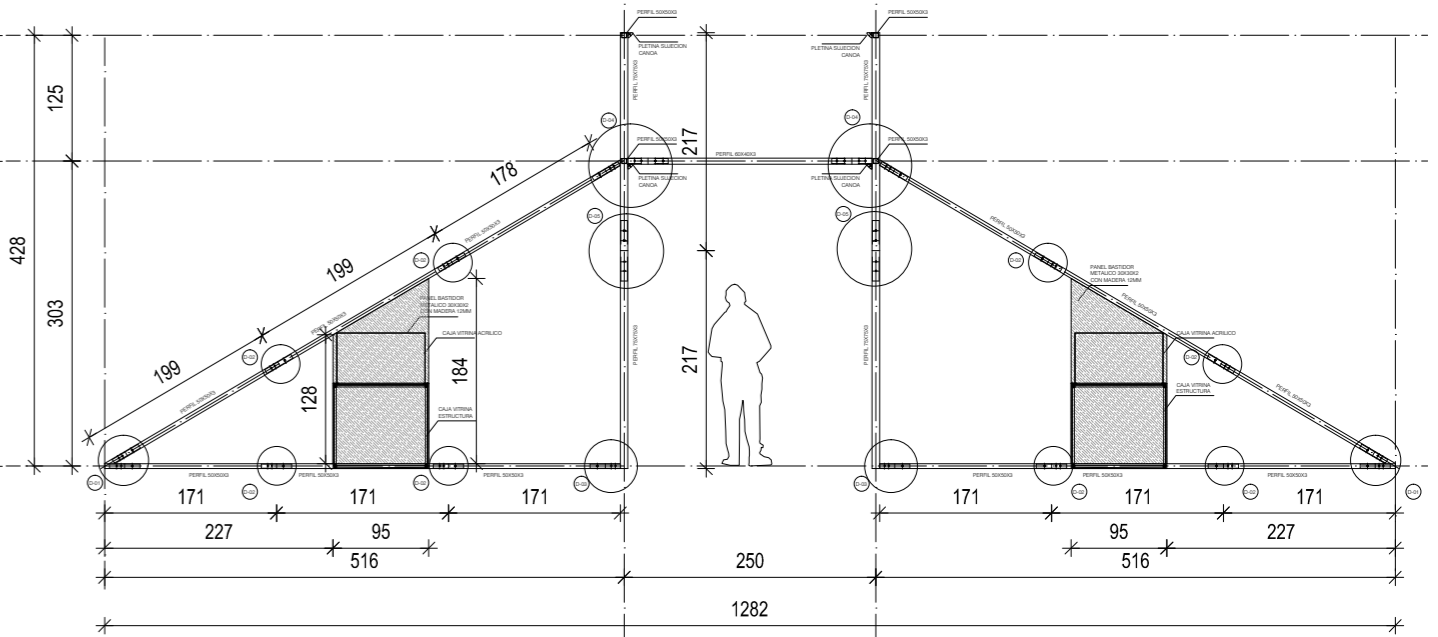

ELEVACION EJE 4
ESCALA 1/50

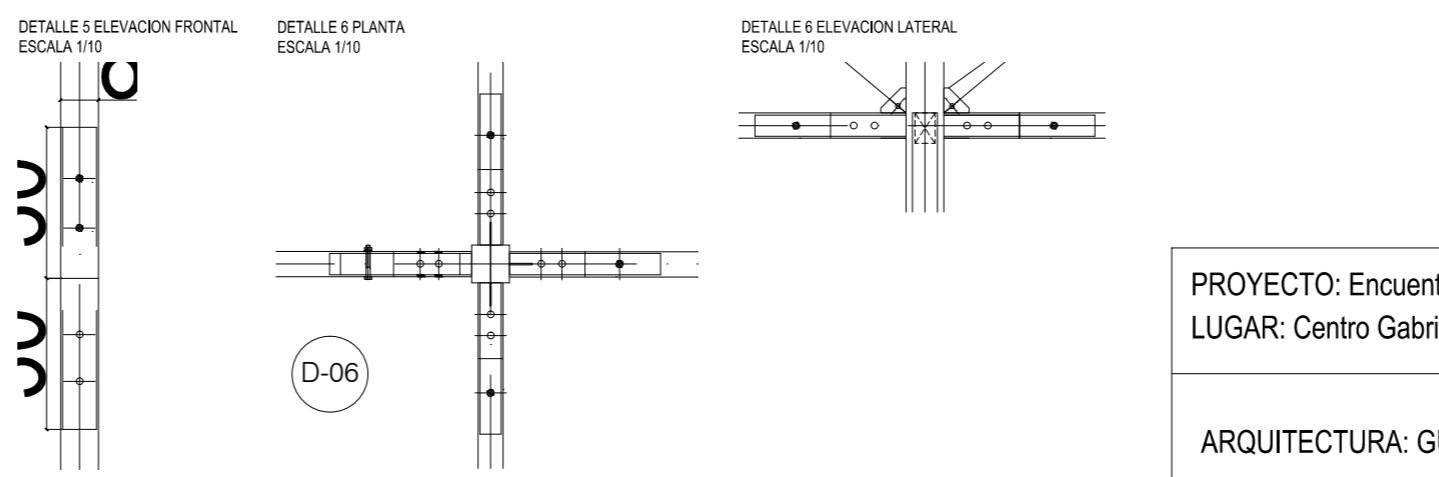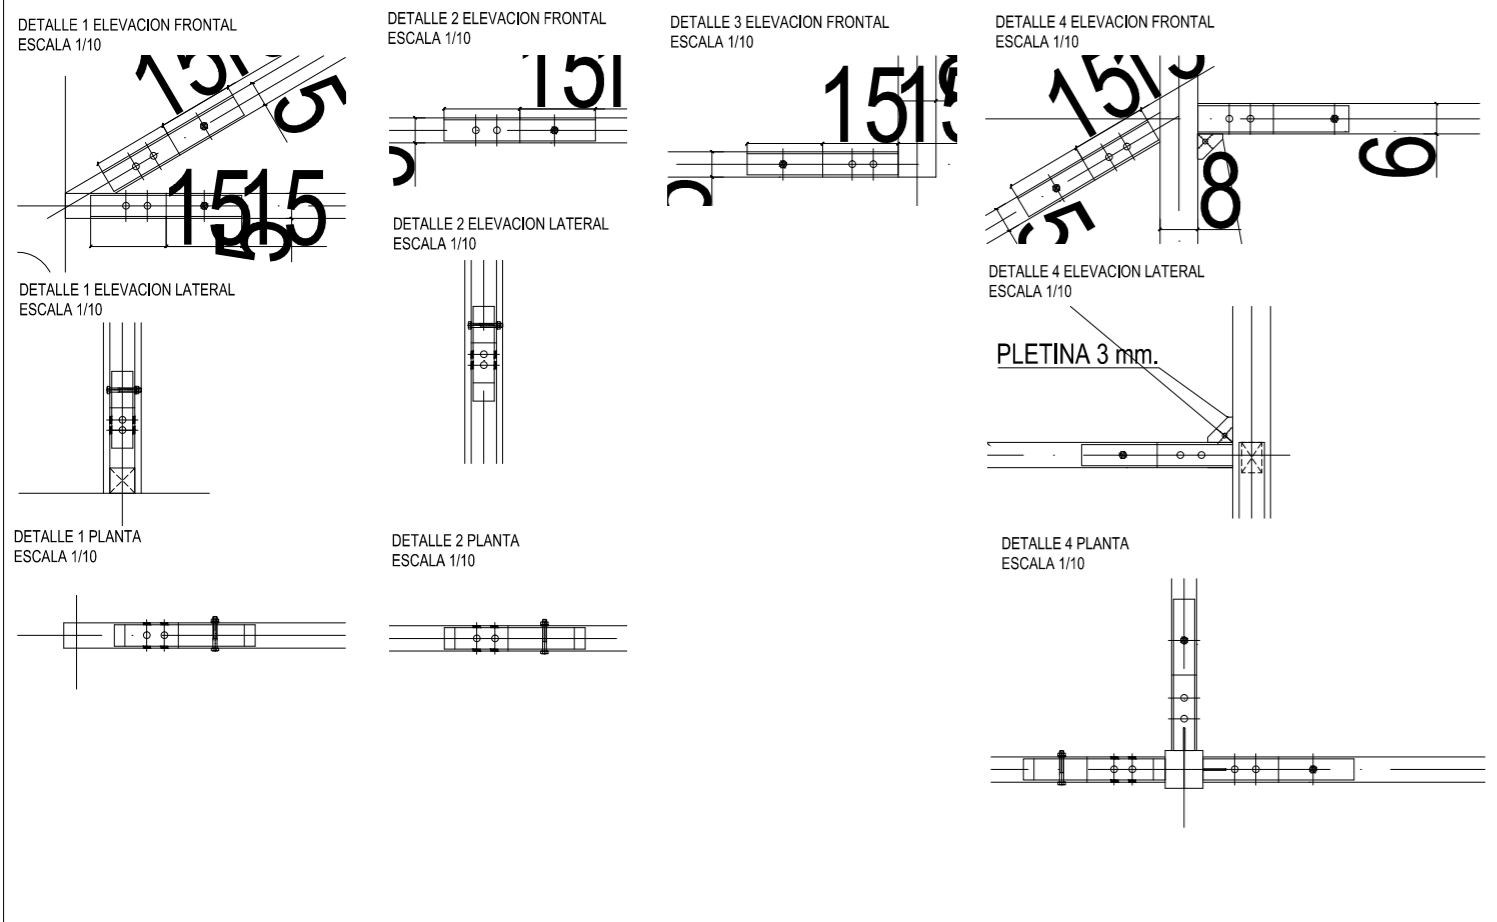

PROYECTO: Encuentro de las Culturas y las Artes Indígenas: "Voces Indígenas Caminando entre la Tierra y el Cielo"
 LUGAR: Centro Gabriela Mistral
 ARQUITECTURA: GUILLERMO BLAMEY - BARBARA LEIVA T. - FRANCISCO MUÑOZ
 FECHA: NOVIEMBRE 2016

LAMINA
02