



EJES 1 Y 6

ESCALA 1/25

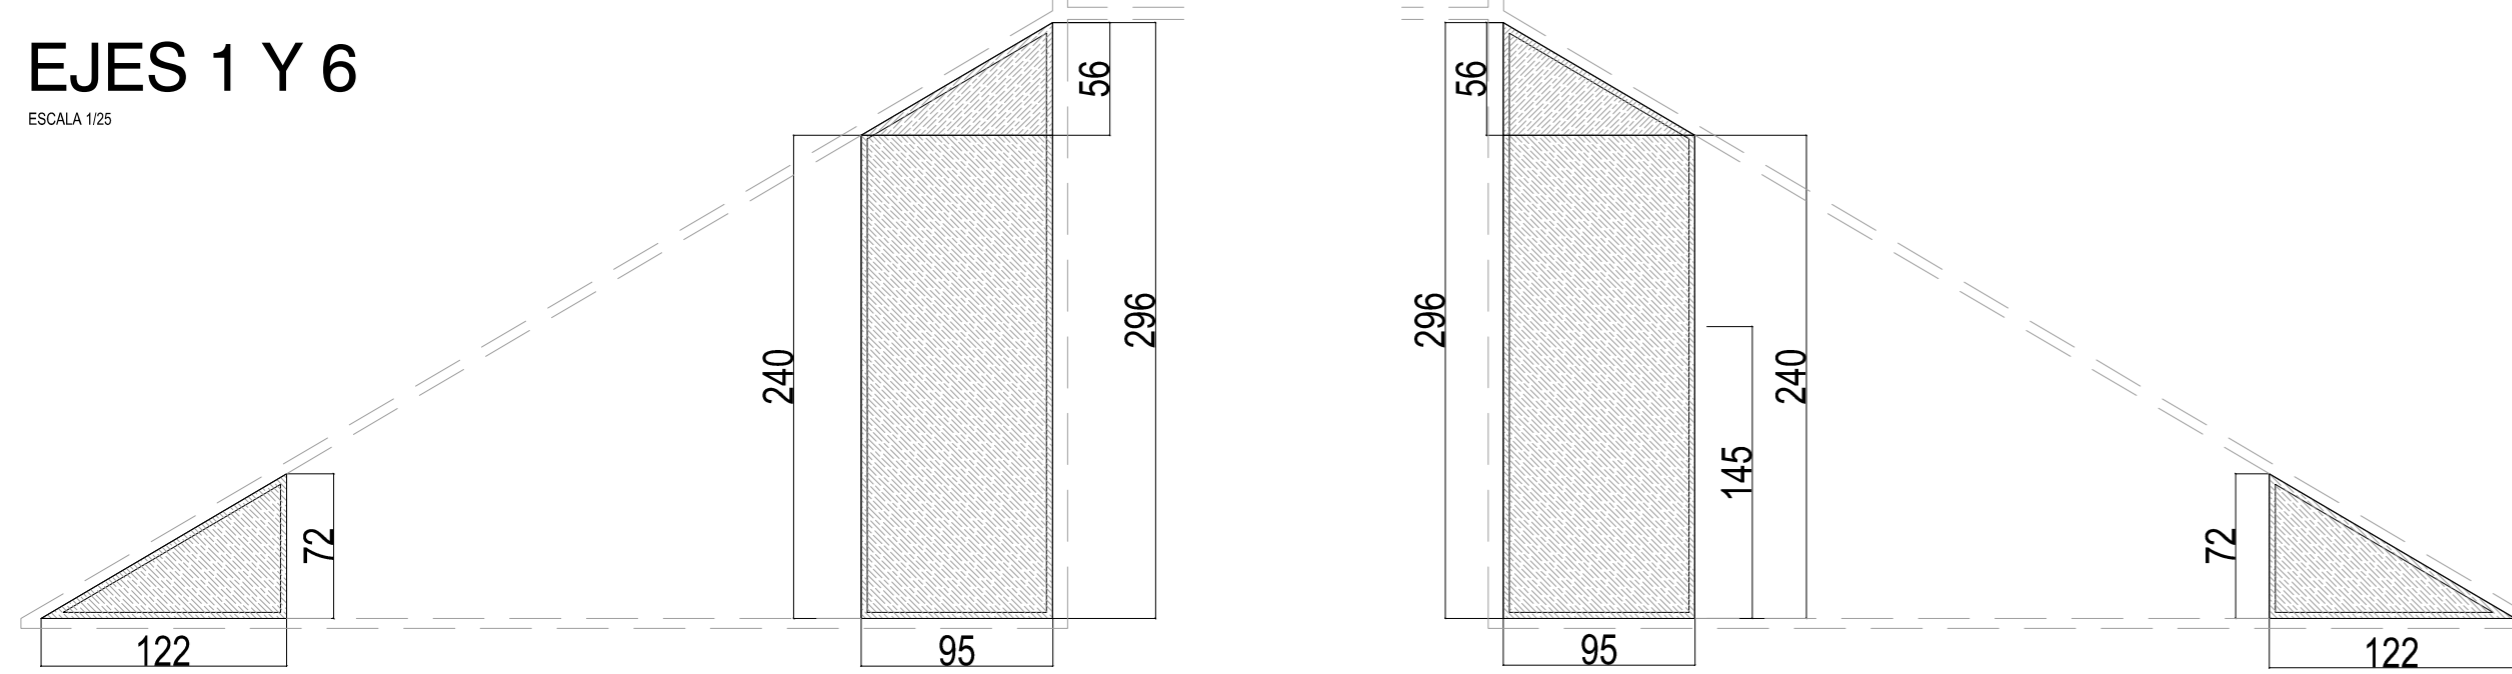


EJES 2 Y 5

ESCALA 1/25

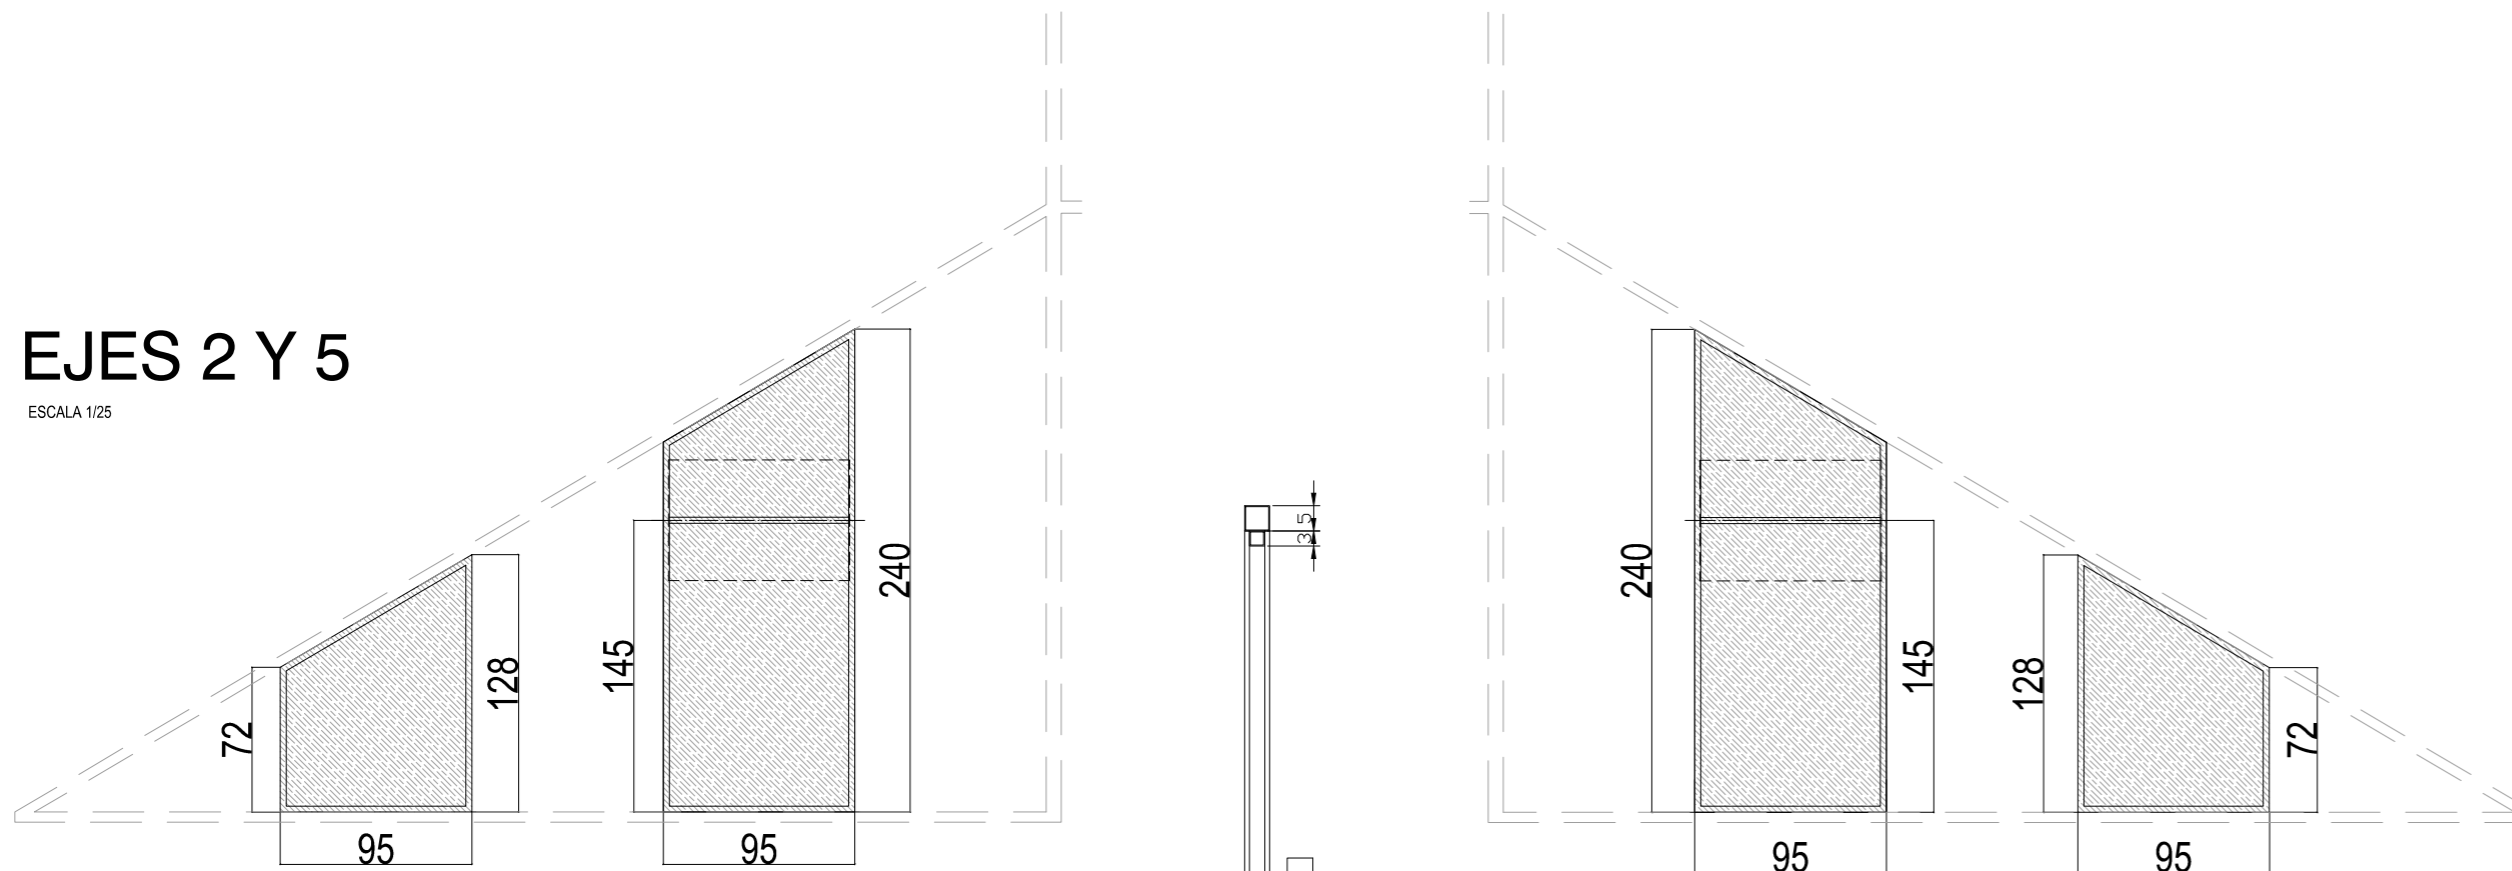



EJES 3 Y 4

ESCALA 1/25


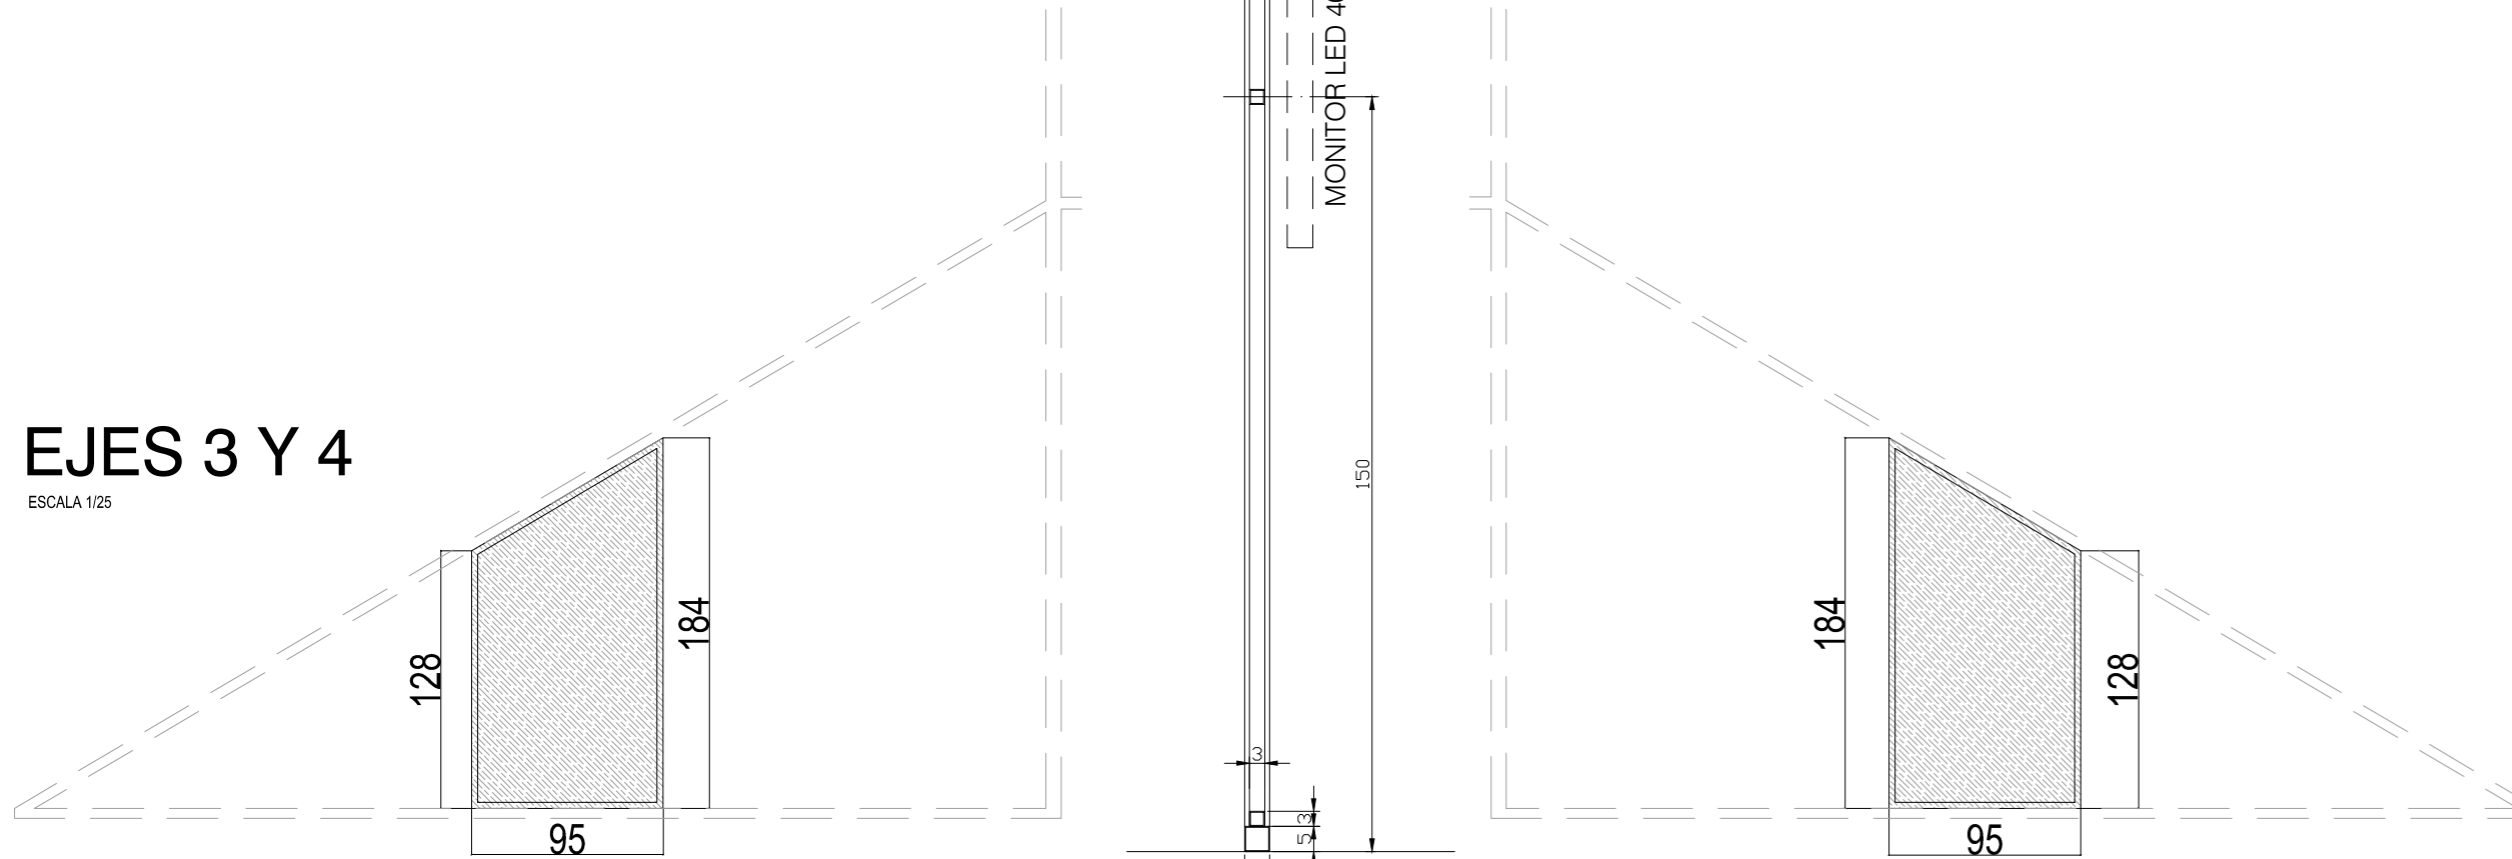


CORTE TIPO PANEL TERCIADO (INCLUYE ANCLAJE 4 MONITORES LED 40")
ESCALA 1/10


EJES 1 Y 6

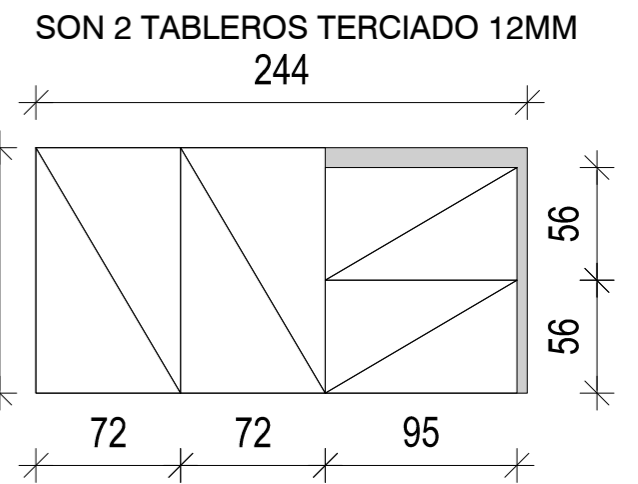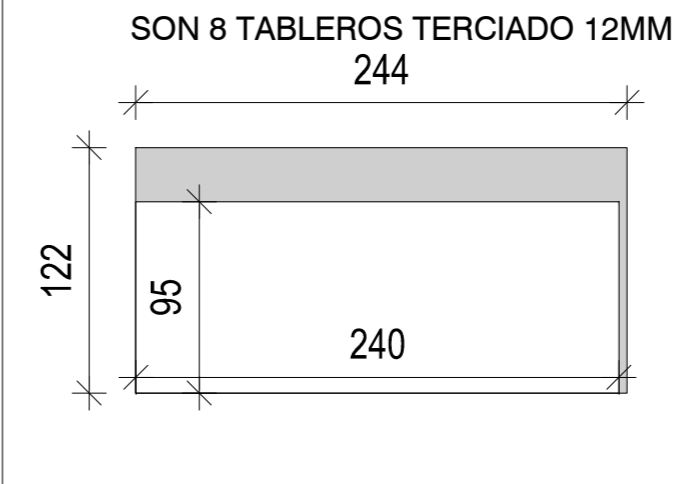

EJES 2 Y 5

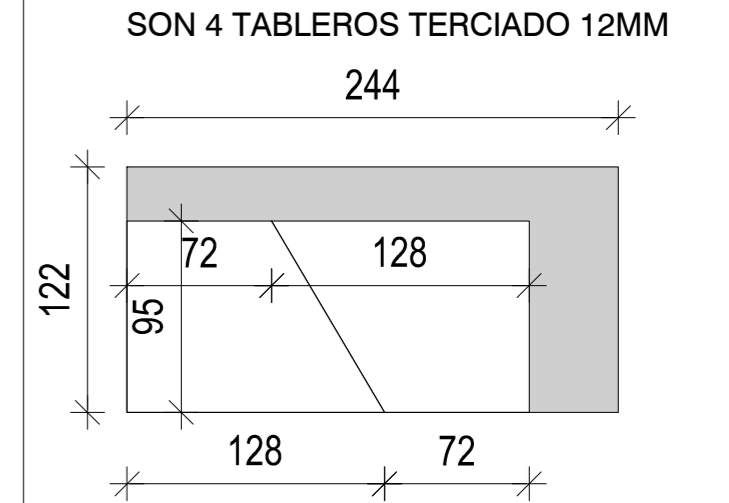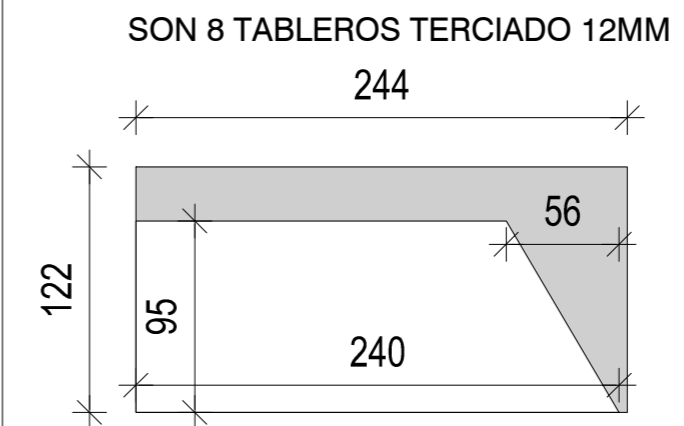

EJES 3 Y 4

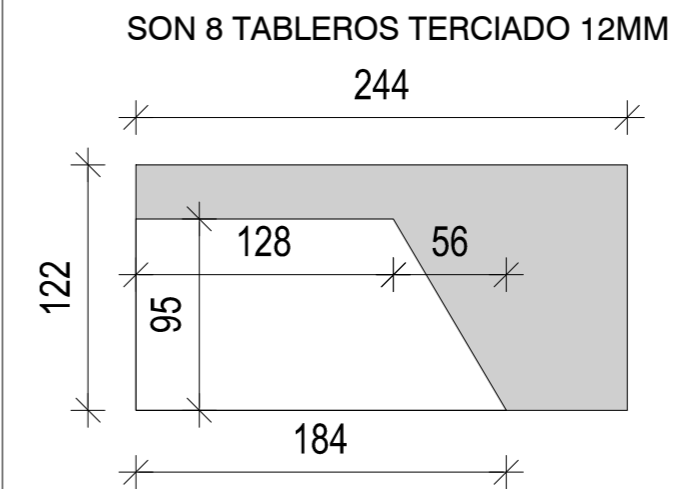

TOTAL: 30 PLANCHAS (122x244) TERCIADO 10 o 12MM

ESCALA 1/25

PROYECTO: Encuentro de las Culturas y las Artes Indígenas: "Voces Indígenas Caminando entre la Tierra y el Cielo"
LUGAR: Centro Gabriela Mistral

ARQUITECTURA: GUILLERMO BLAMEY - BARBARA LEIVA T. - FRANCISCO MUÑOZ

FECHA: NOVIEMBRE 2016

LAMINA

03