



DETALLES VITRINAS


PLANTA ELEVACION GRAL

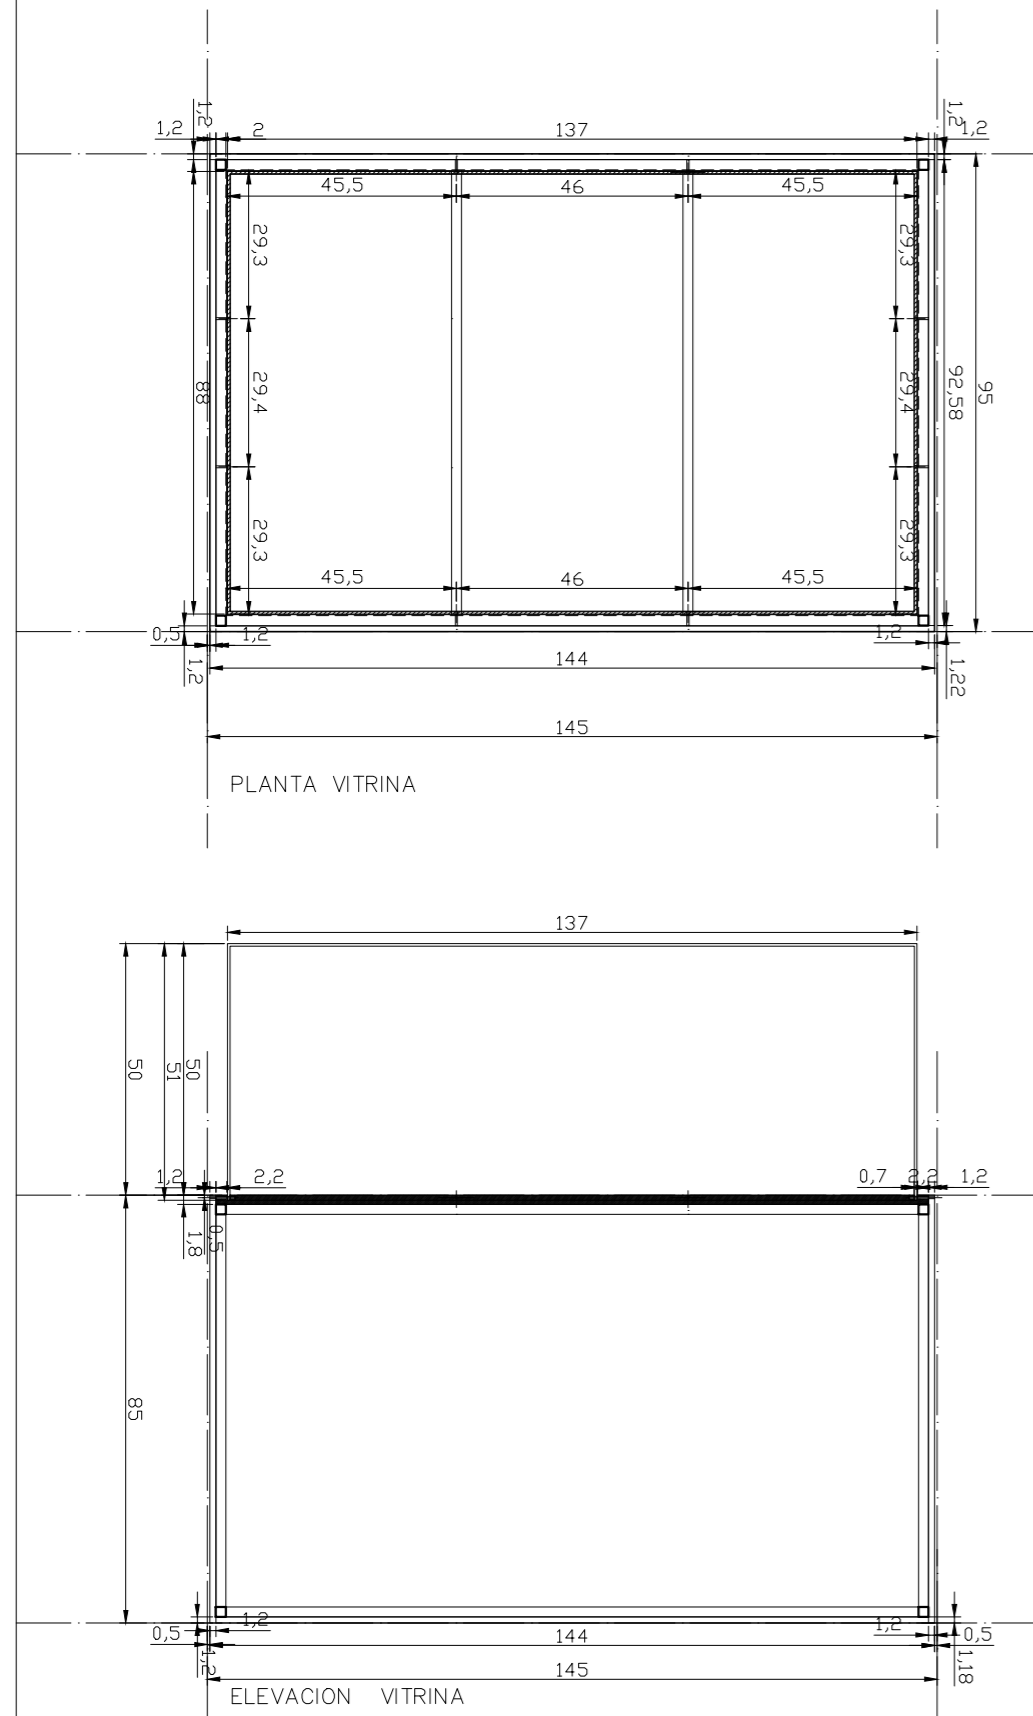




ESTRUCTURA GRAL

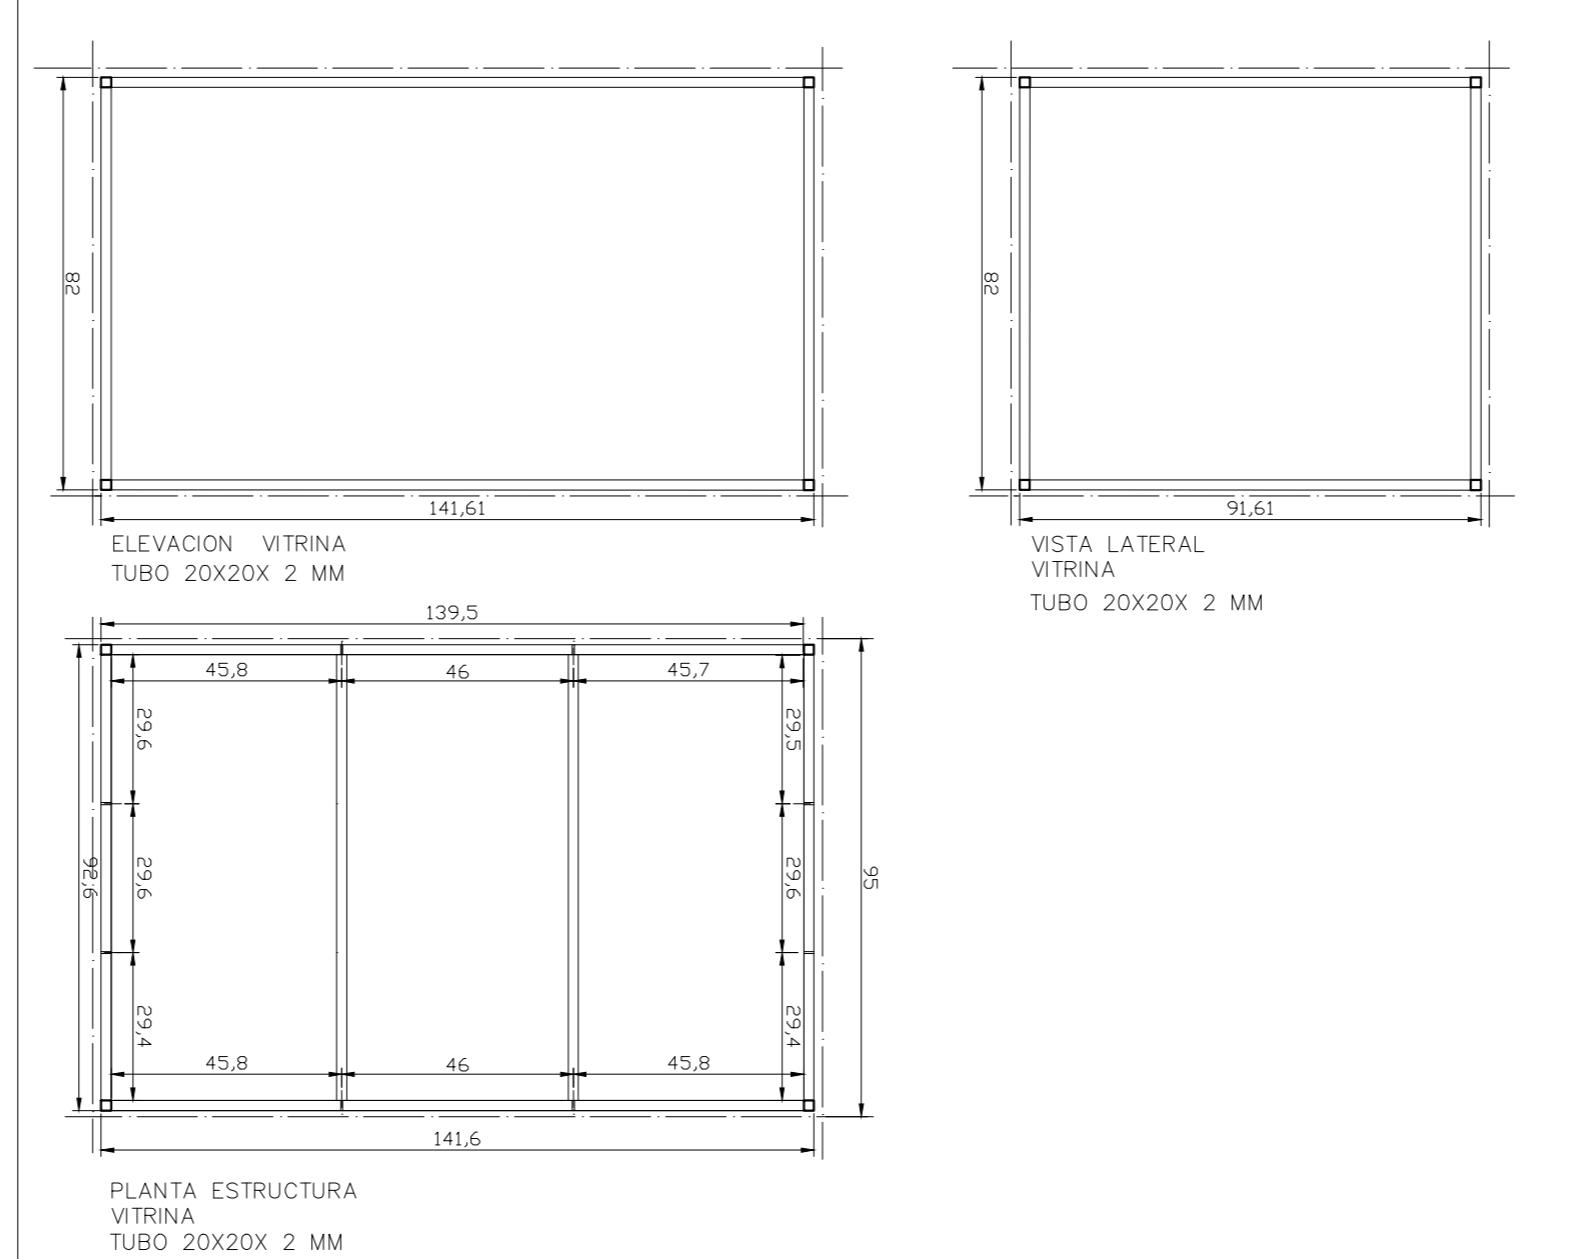

PANELES TERCIADOS

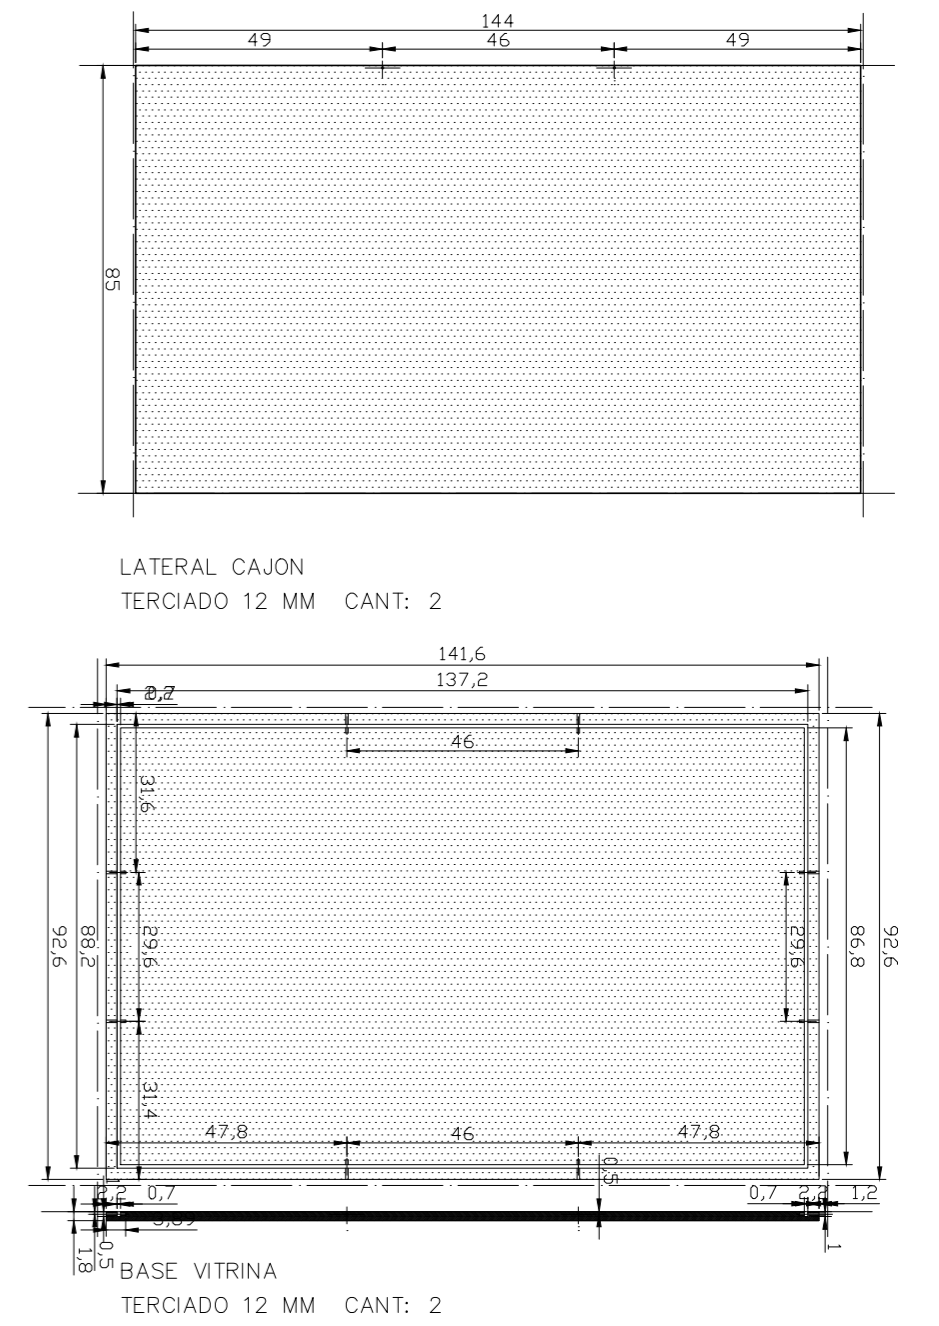

ACRILICO

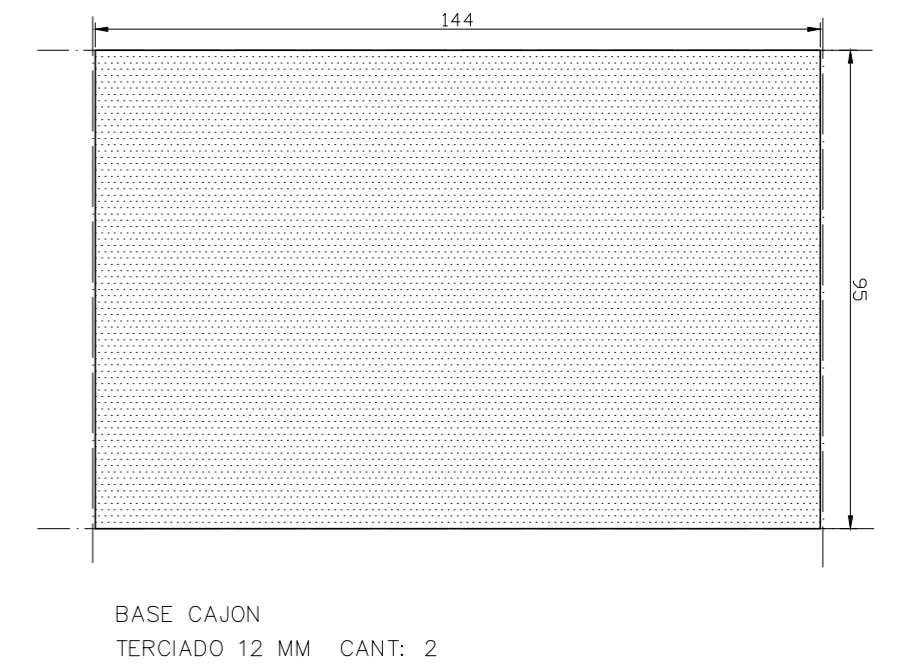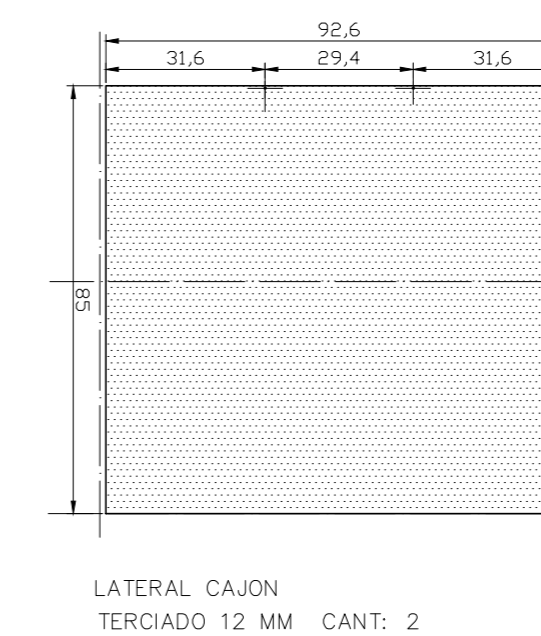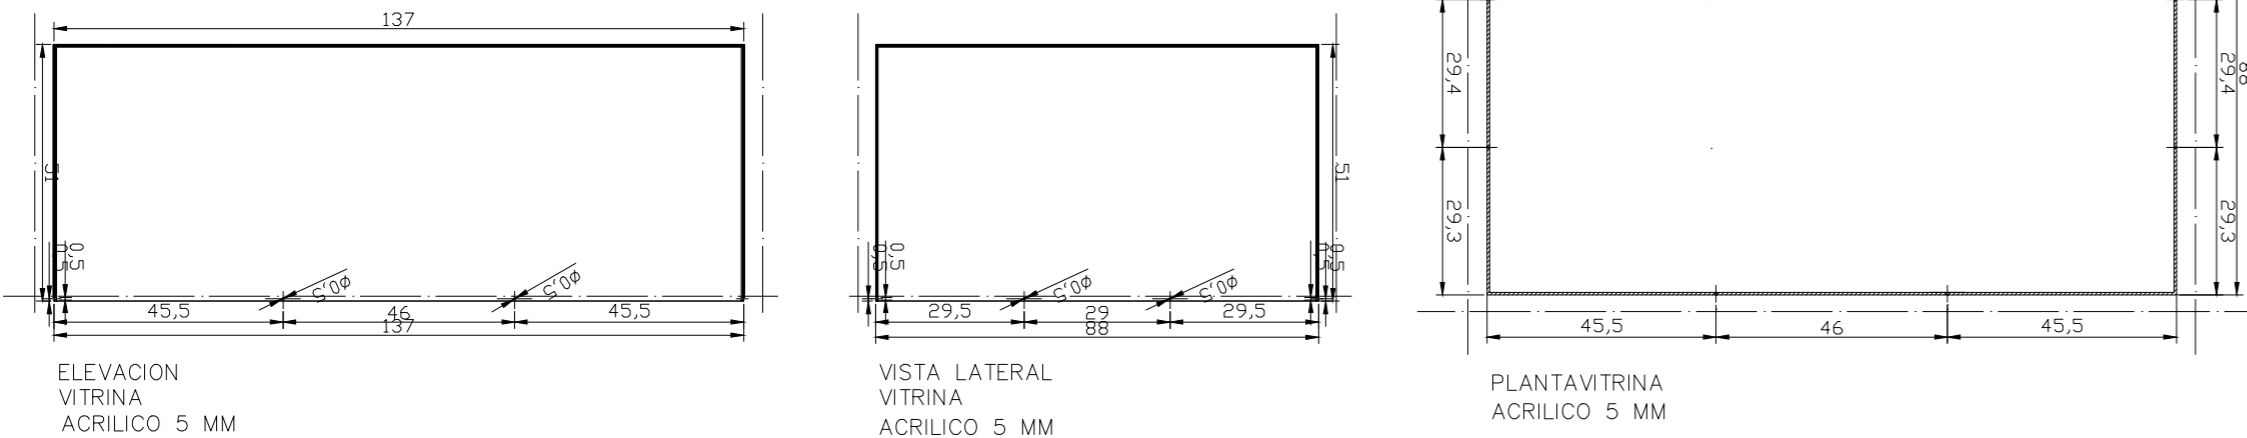

PROYECTO: Encuentro de las Culturas y las Artes Indígenas: "Voces Indígenas Caminando entre la Tierra y el Cielo"
LUGAR: Centro Gabriela Mistral

ARQUITECTURA: GUILLERMO BLAMEY - BARBARA LEIVA T. - FRANCISCO MUÑOZ FECHA: NOVIEMBRE 2016

LAMINA
05

ESCALA 1/10