


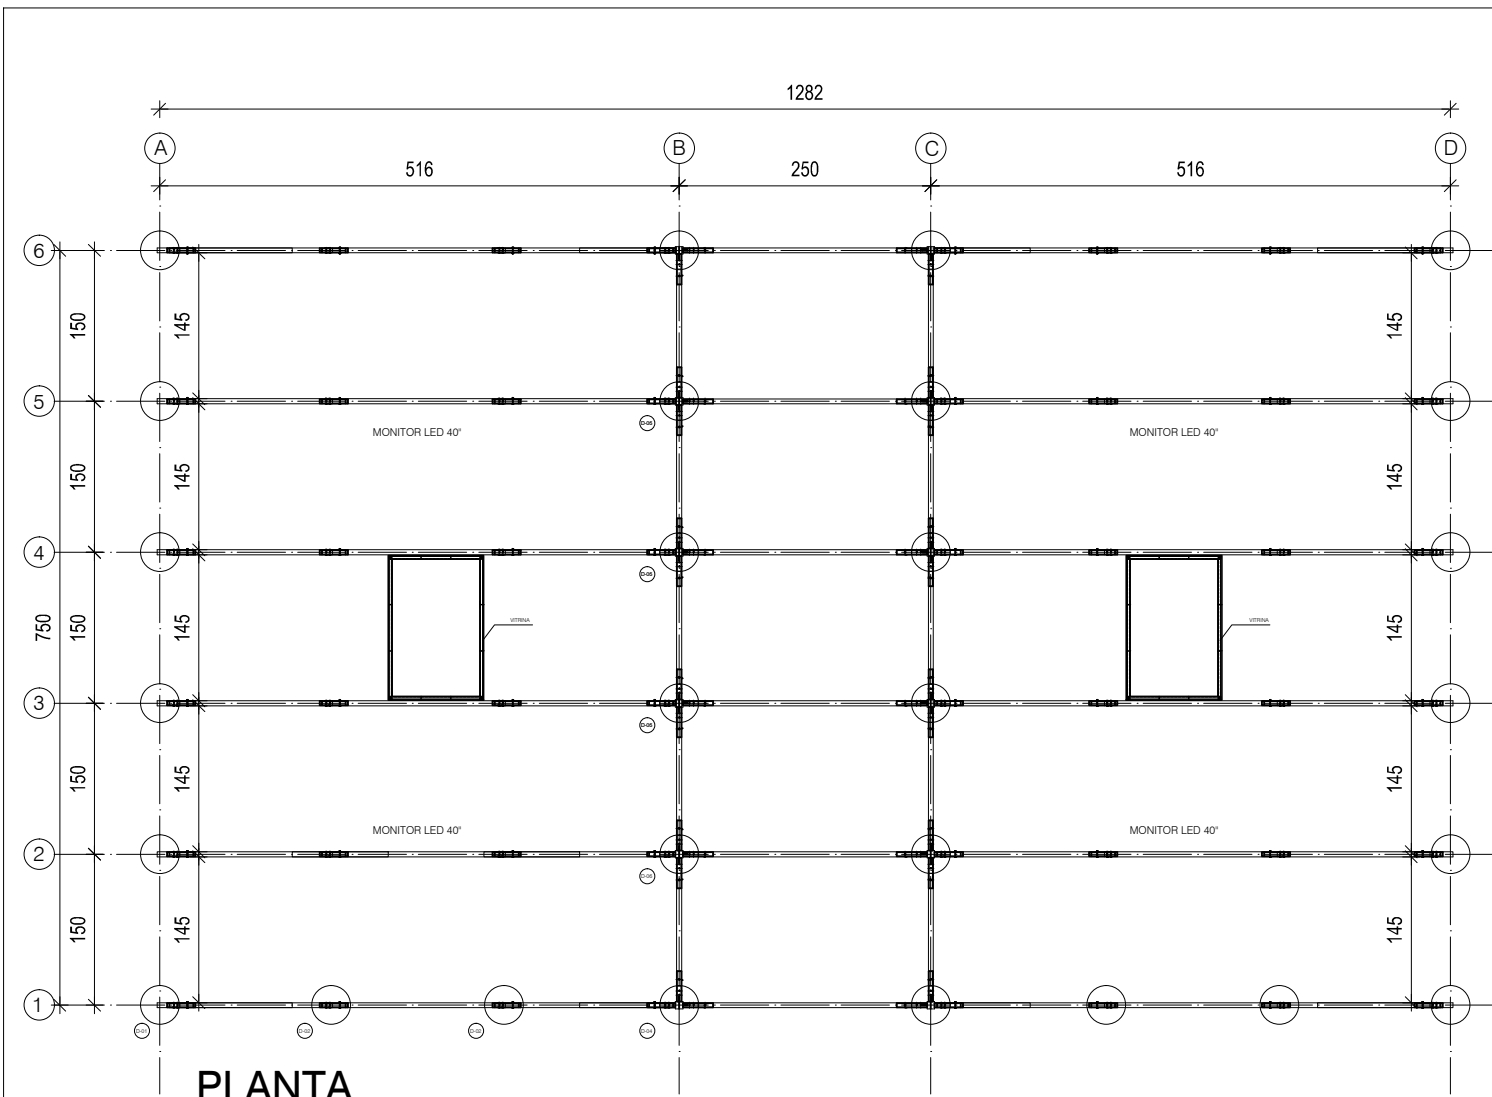


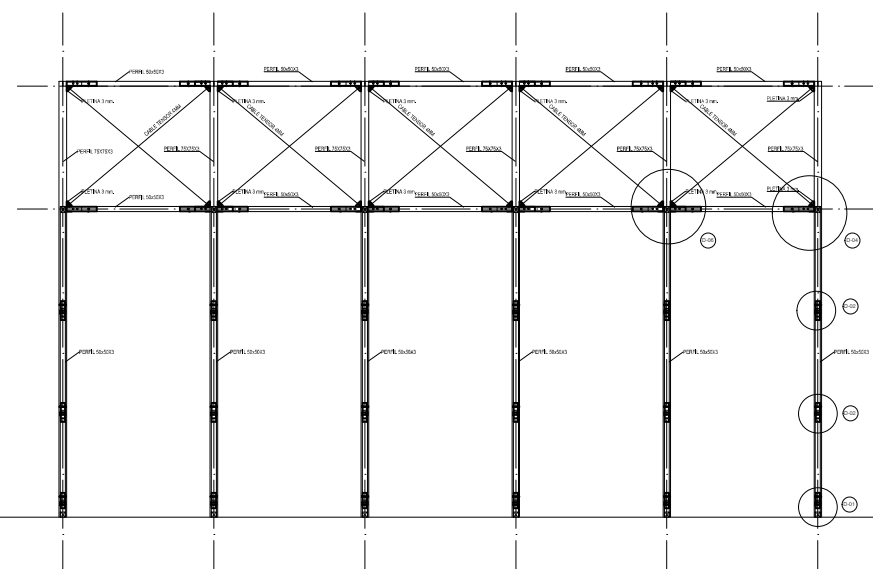


PLANTA
ESCALA 1/50

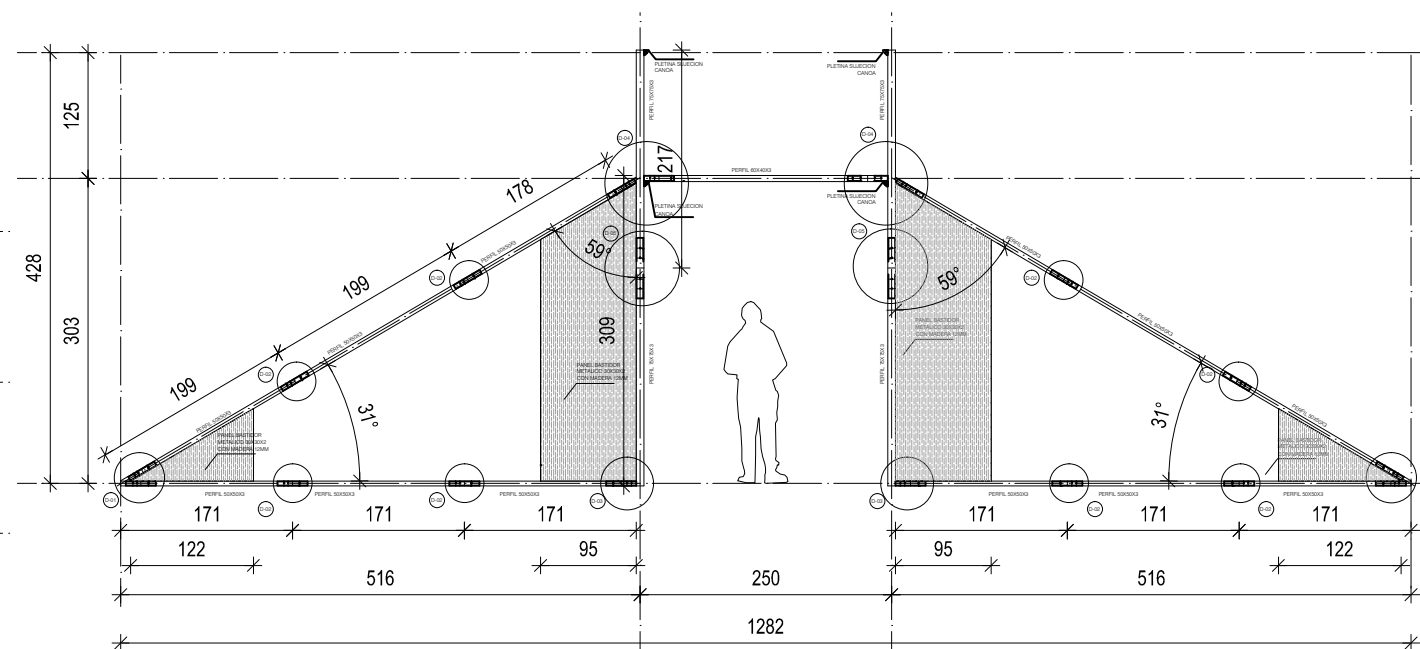


ELEVACION LATERAL
ESCALA 1/50

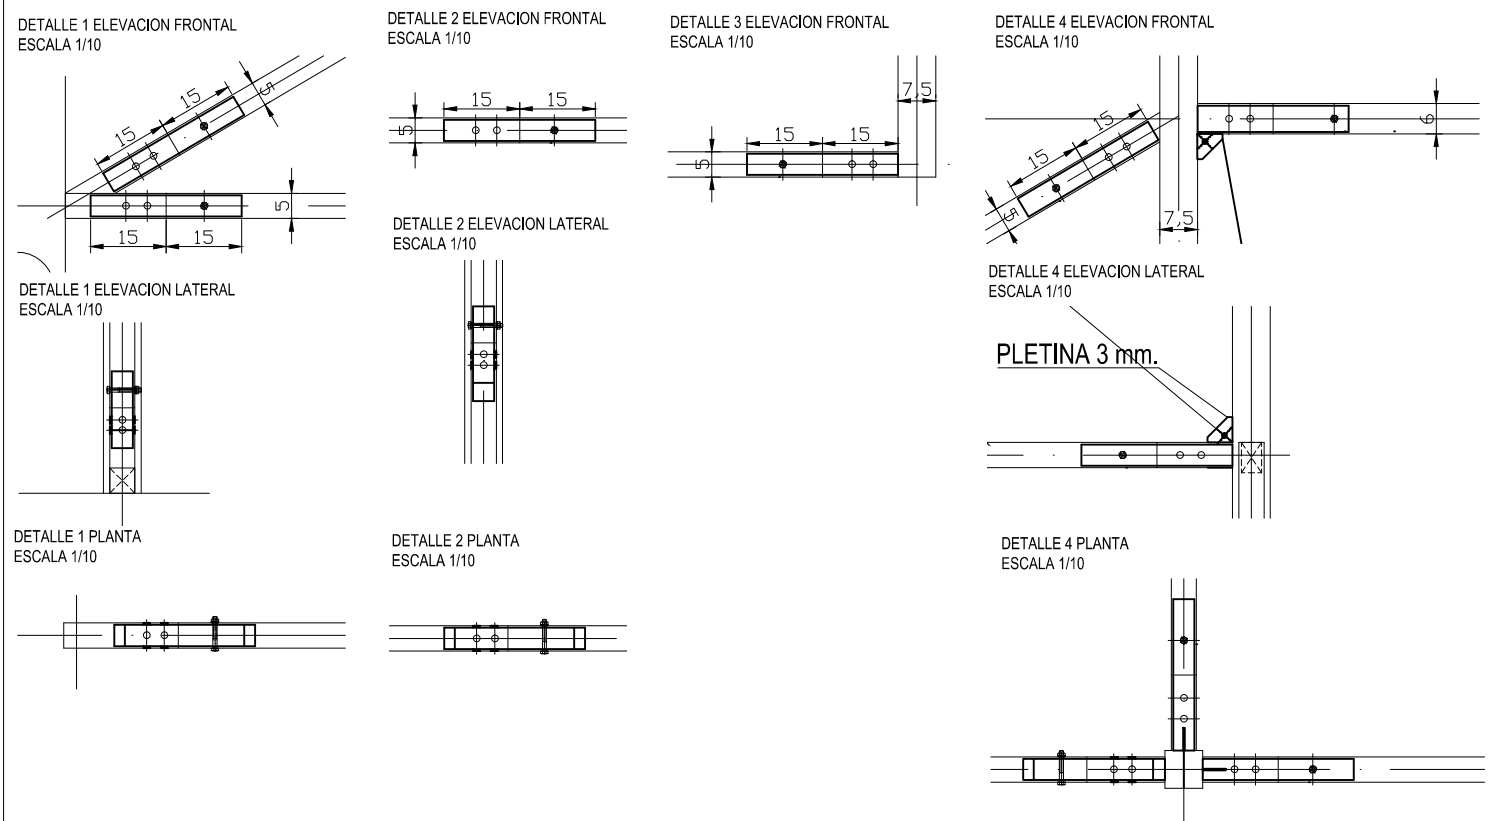


ELEVACION EJE 1
ESCALA 1/50

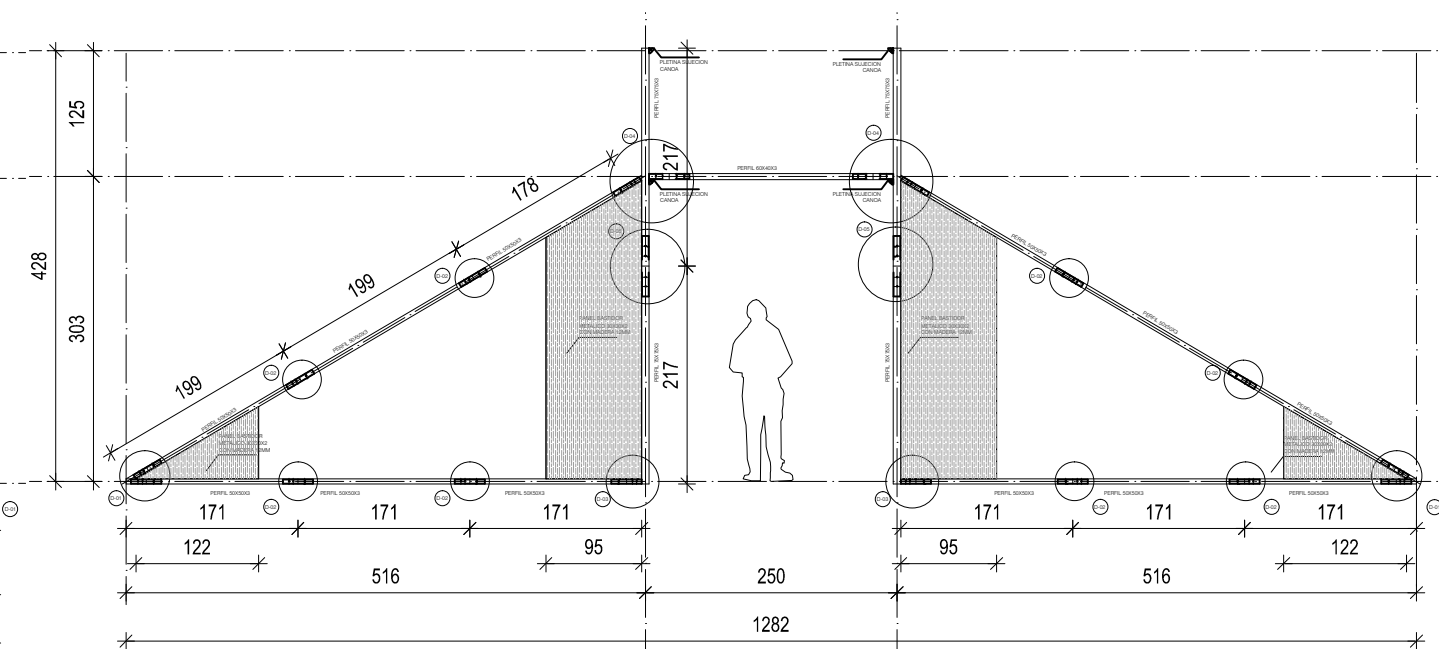


ELEVACION EJE 6
ESCALA 1/50

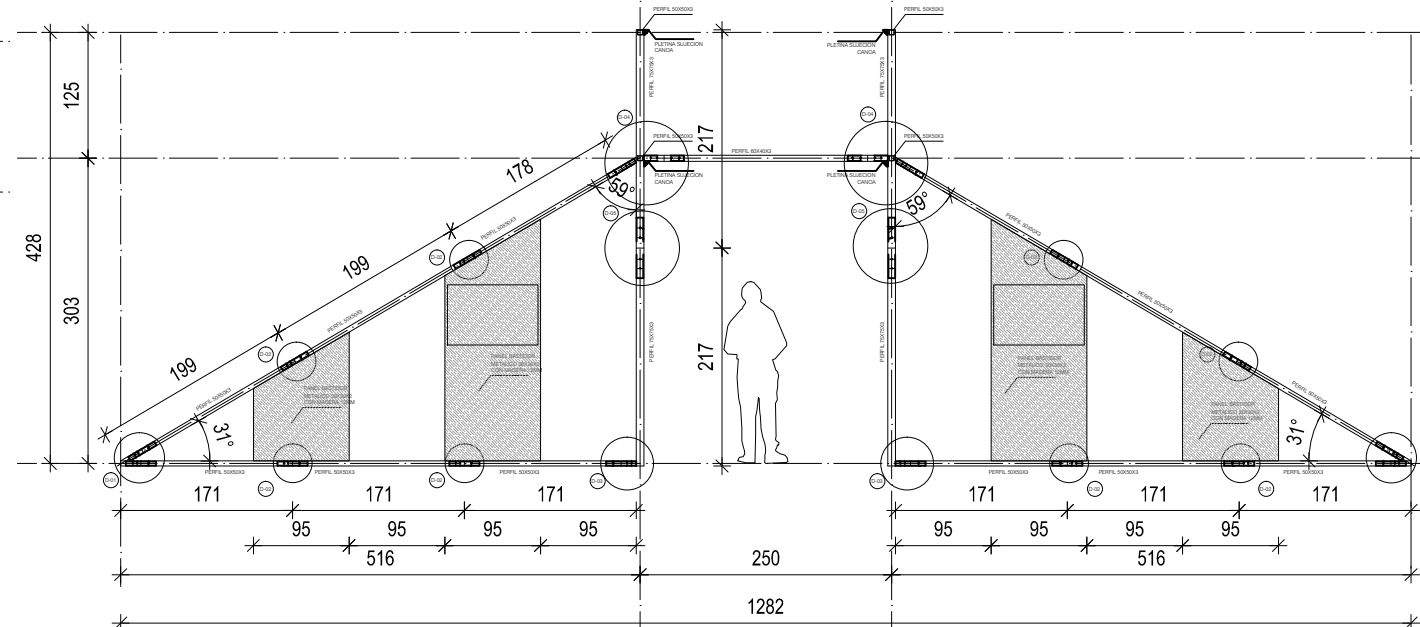


ELEVACION EJE 2
ESCALA 1/50

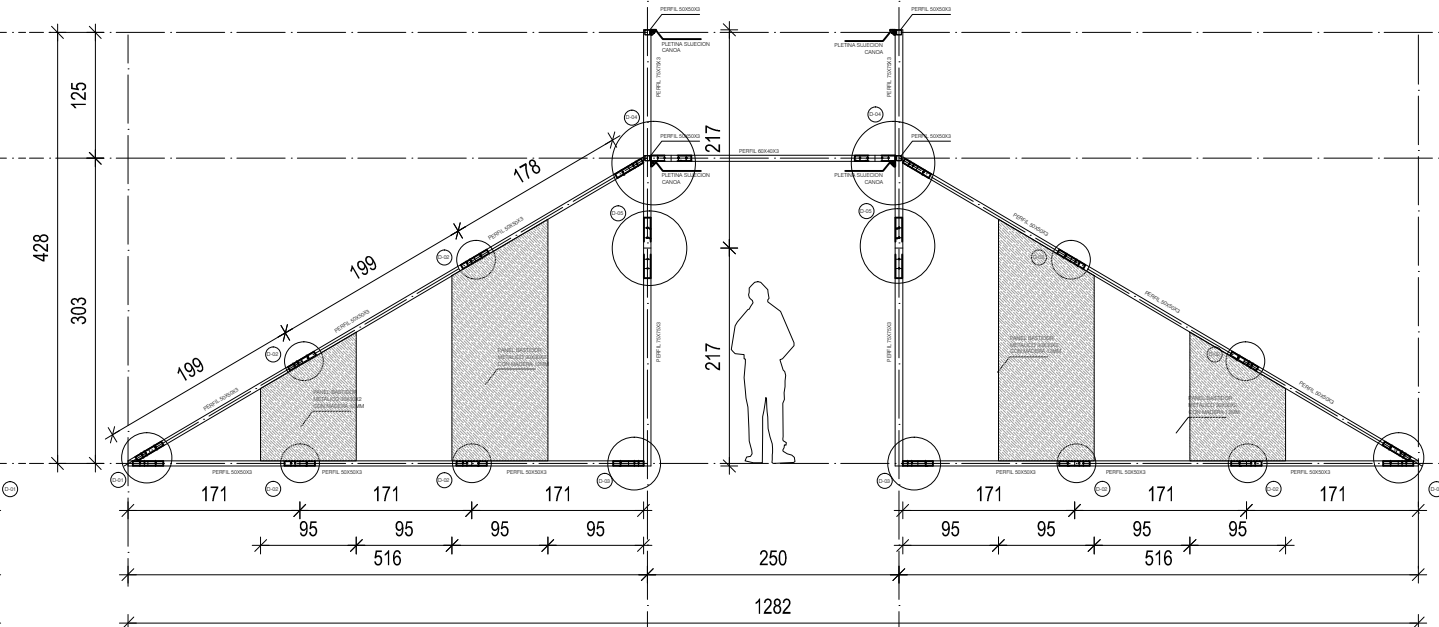


ELEVACION EJE 5
ESCALA 1/50

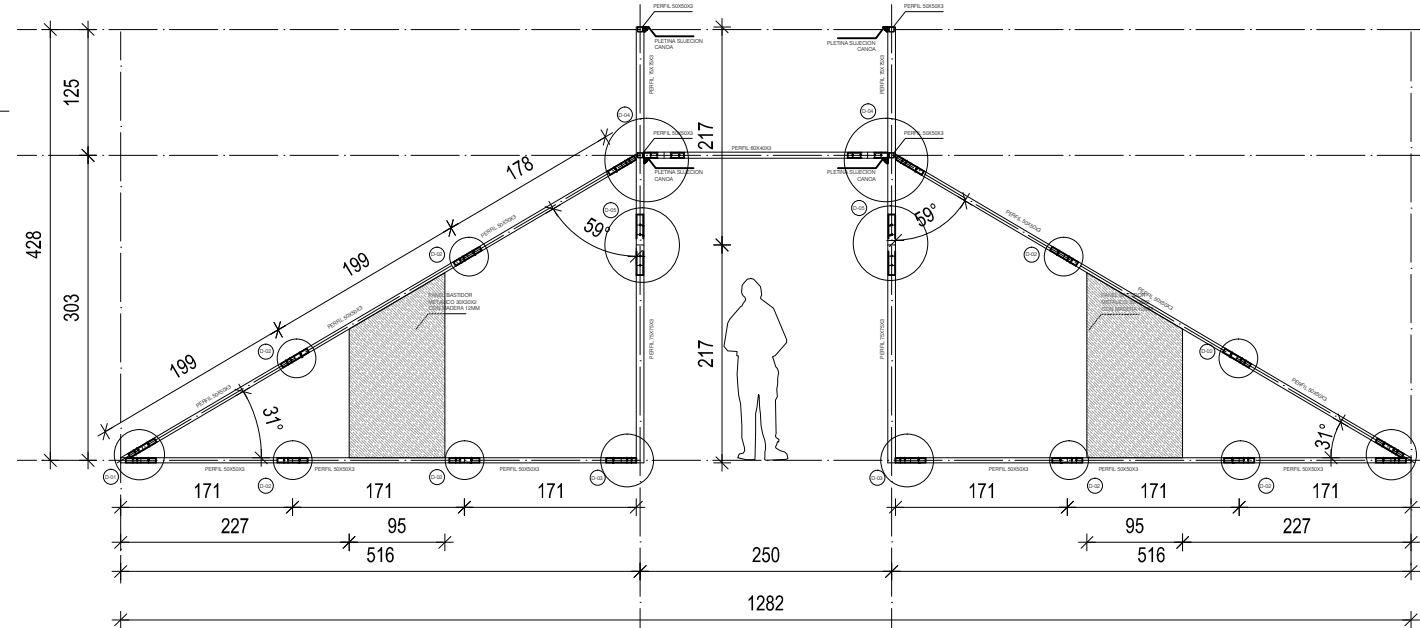

ELEVACION EJE 3
ESCALA 1/50

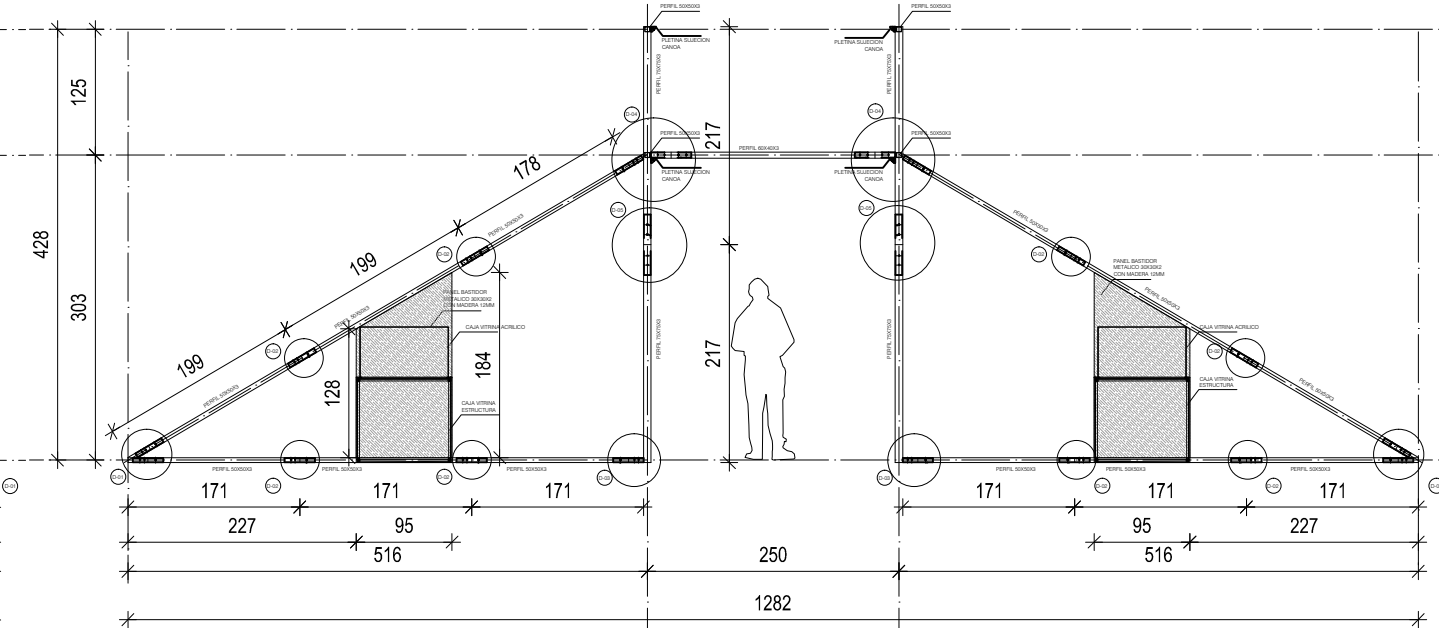

ELEVACION EJE 4
ESCALA 1/50

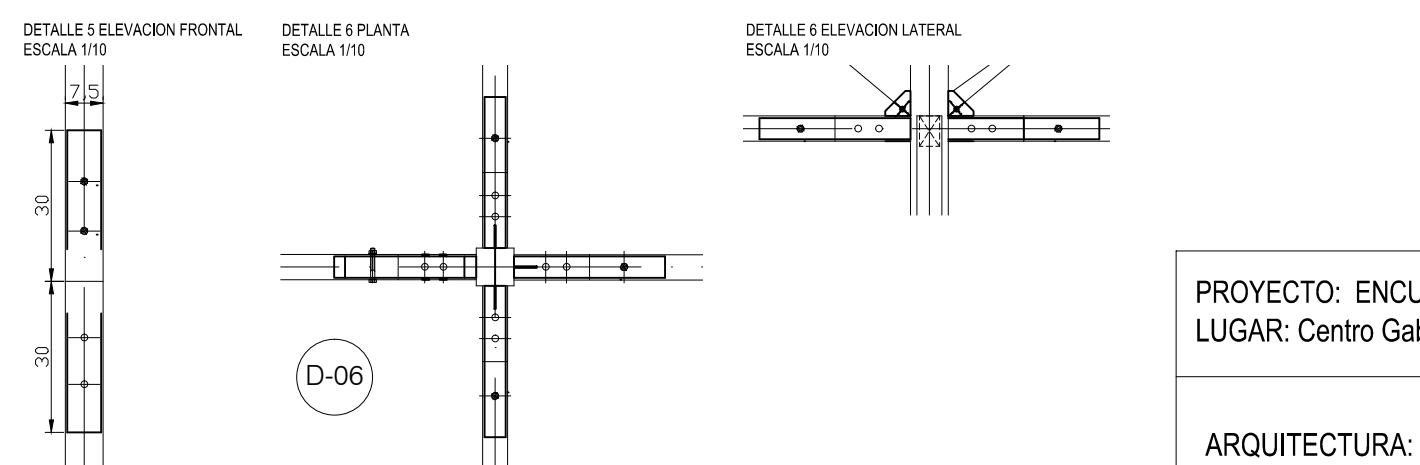

PROYECTO: ENCUENTRO DE LAS CULTURAS INDÍGENAS 2017: "HORIZONTES COMUNES/ TERRITORIOS ANHELADOS"
LUGAR: Centro Gabriela Mistral

ARQUITECTURA: GUILLERMO BLAMEY - BARBARA LEIVA T. - FRANCISCO MUÑOZ

FECHA: NOVIEMBRE 2016

LAMINA
02