



DETALLES TIPO CAJA EMBALAJE

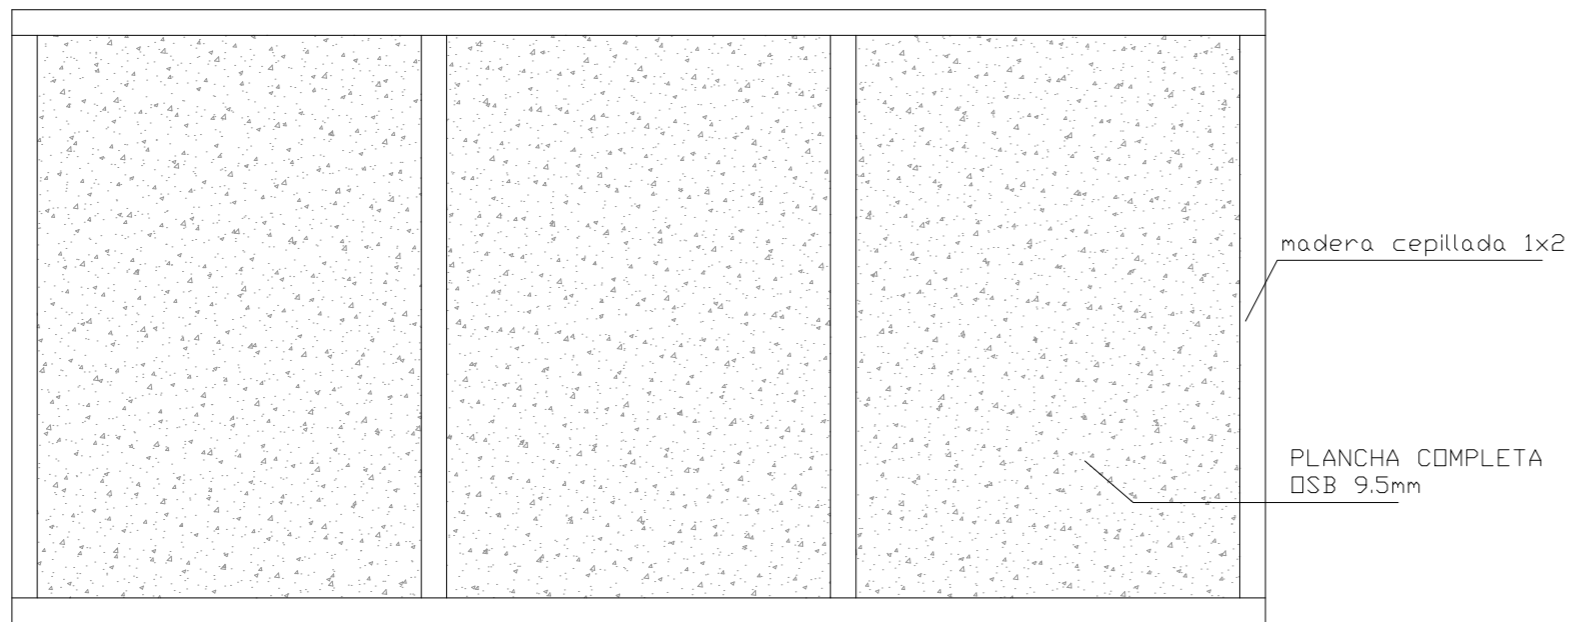


PLANTA

ESCALA 1/10

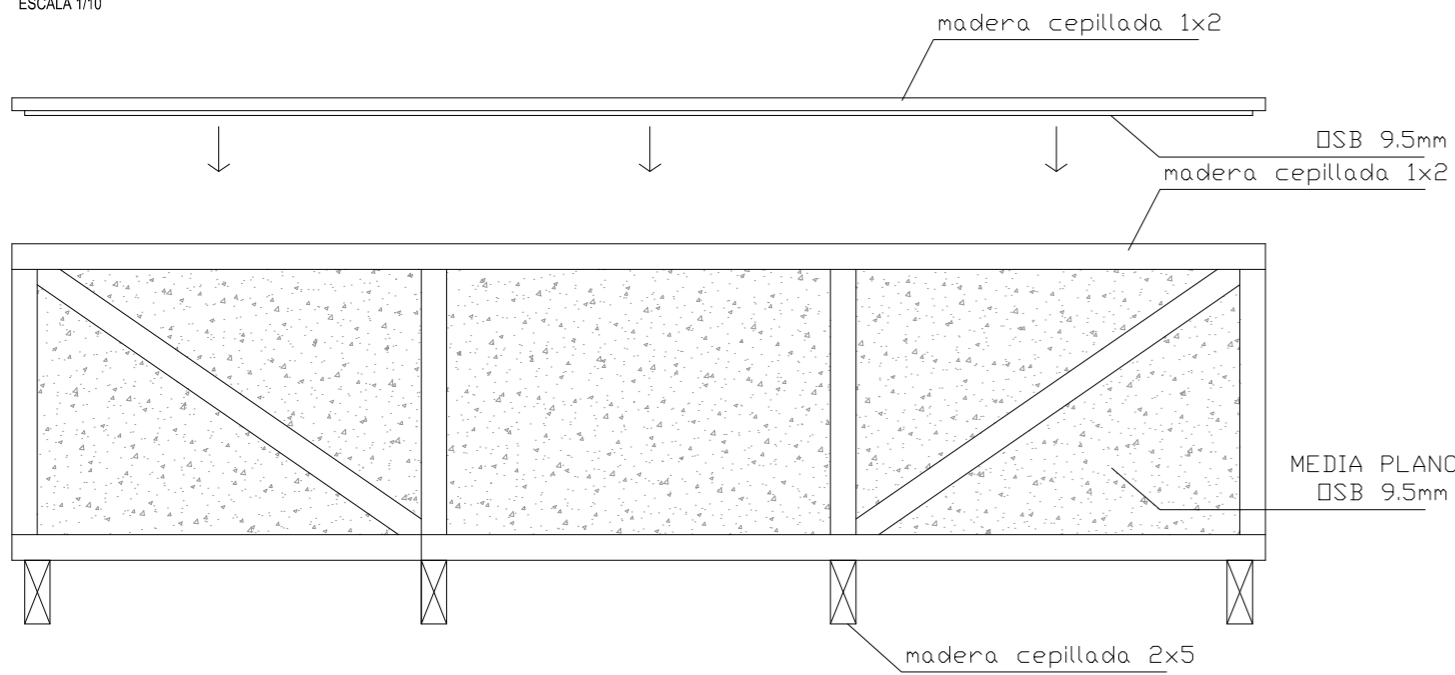


ELEVACION FRONTAL

ESCALA 1/10

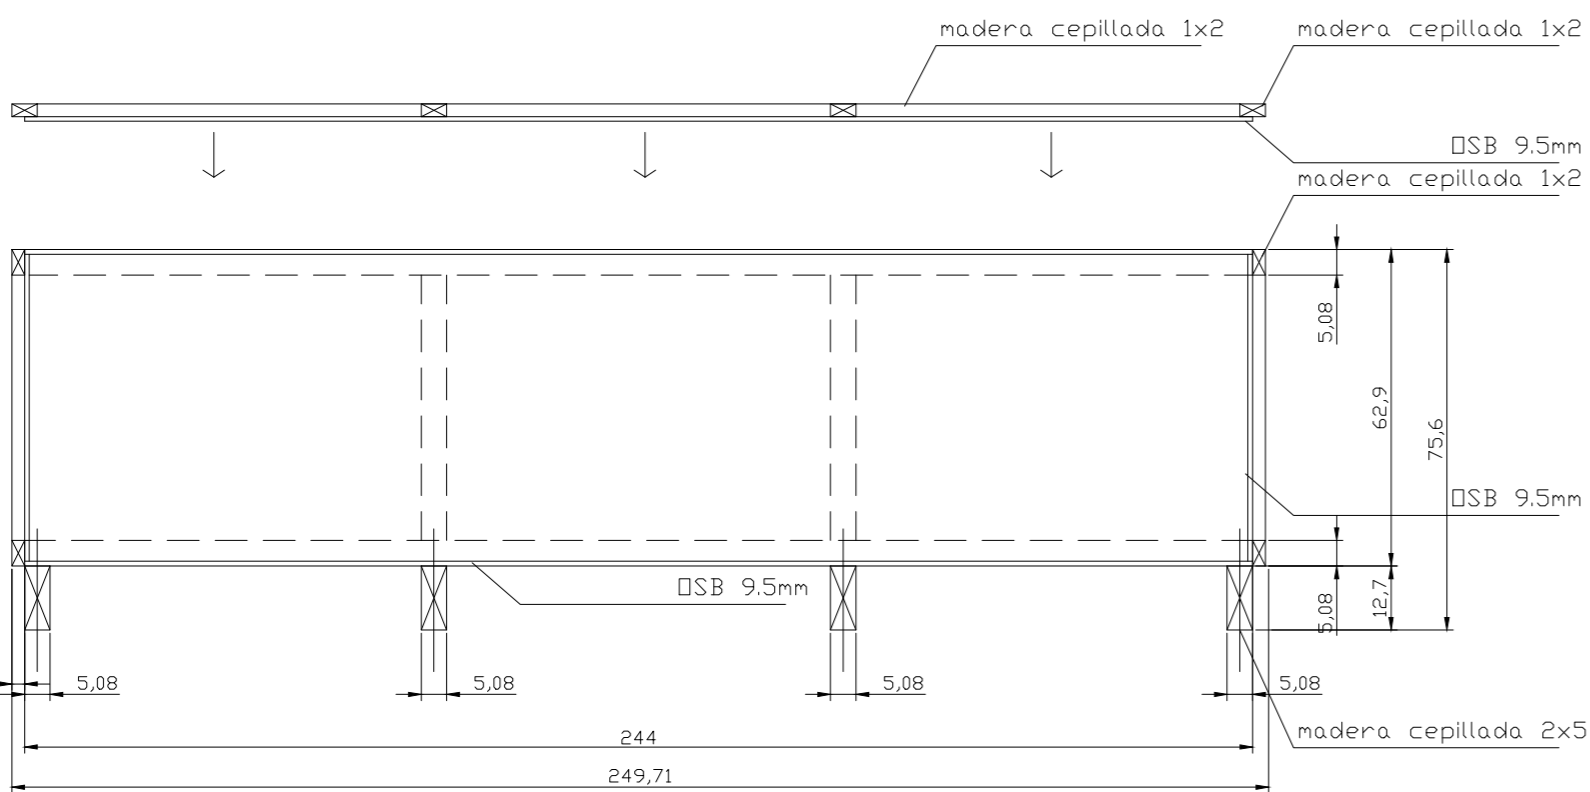


CORTE LONGITUDINAL

ESCALA 1/10

 

ELEVACION LATERAL

ESCALA 1/10

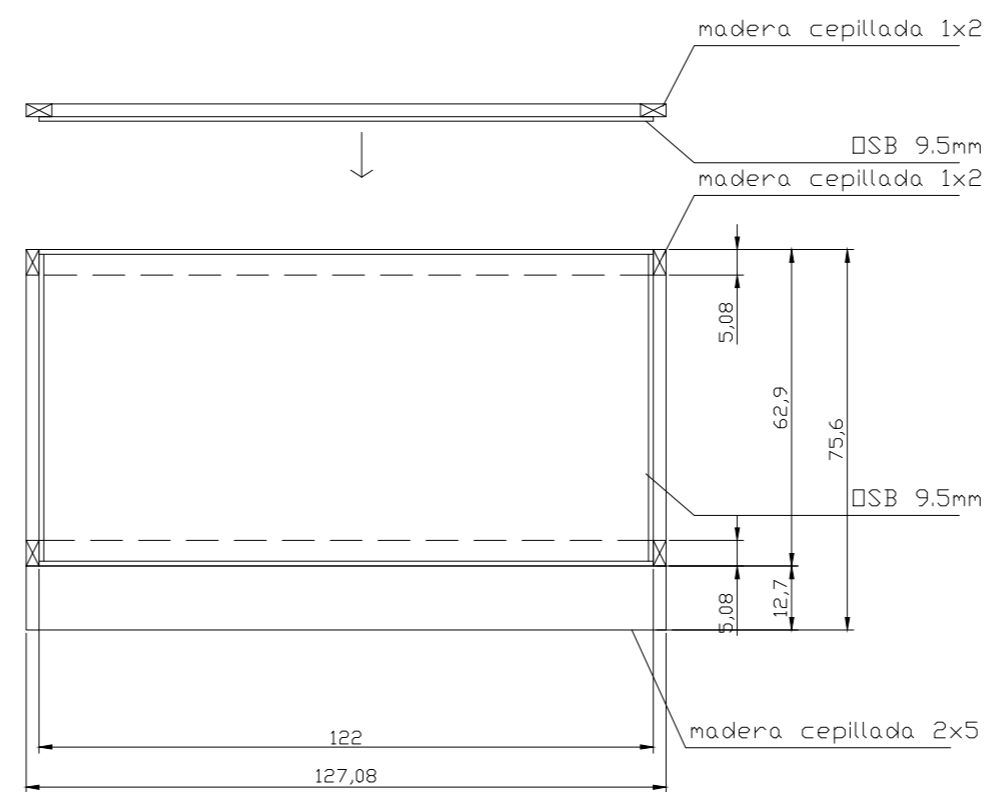

CORTE TRANSVERSAL

ESCALA 1/10

PROYECTO: ENCUENTRO DE LAS CULTURAS INDÍGENAS 2017: "HORIZONTES COMUNES/ TERRITORIOS ANHELADOS"  
LUGAR: Centro Gabriela Mistral

ARQUITECTURA: GUILLERMO BLAMEY - BARBARA LEIVA T. - FRANCISCO MUÑOZ

FECHA: NOVIEMBRE 2016

LAMINA

04