



DETALLES VITRINAS


PLANTA ELEVACION GRAL

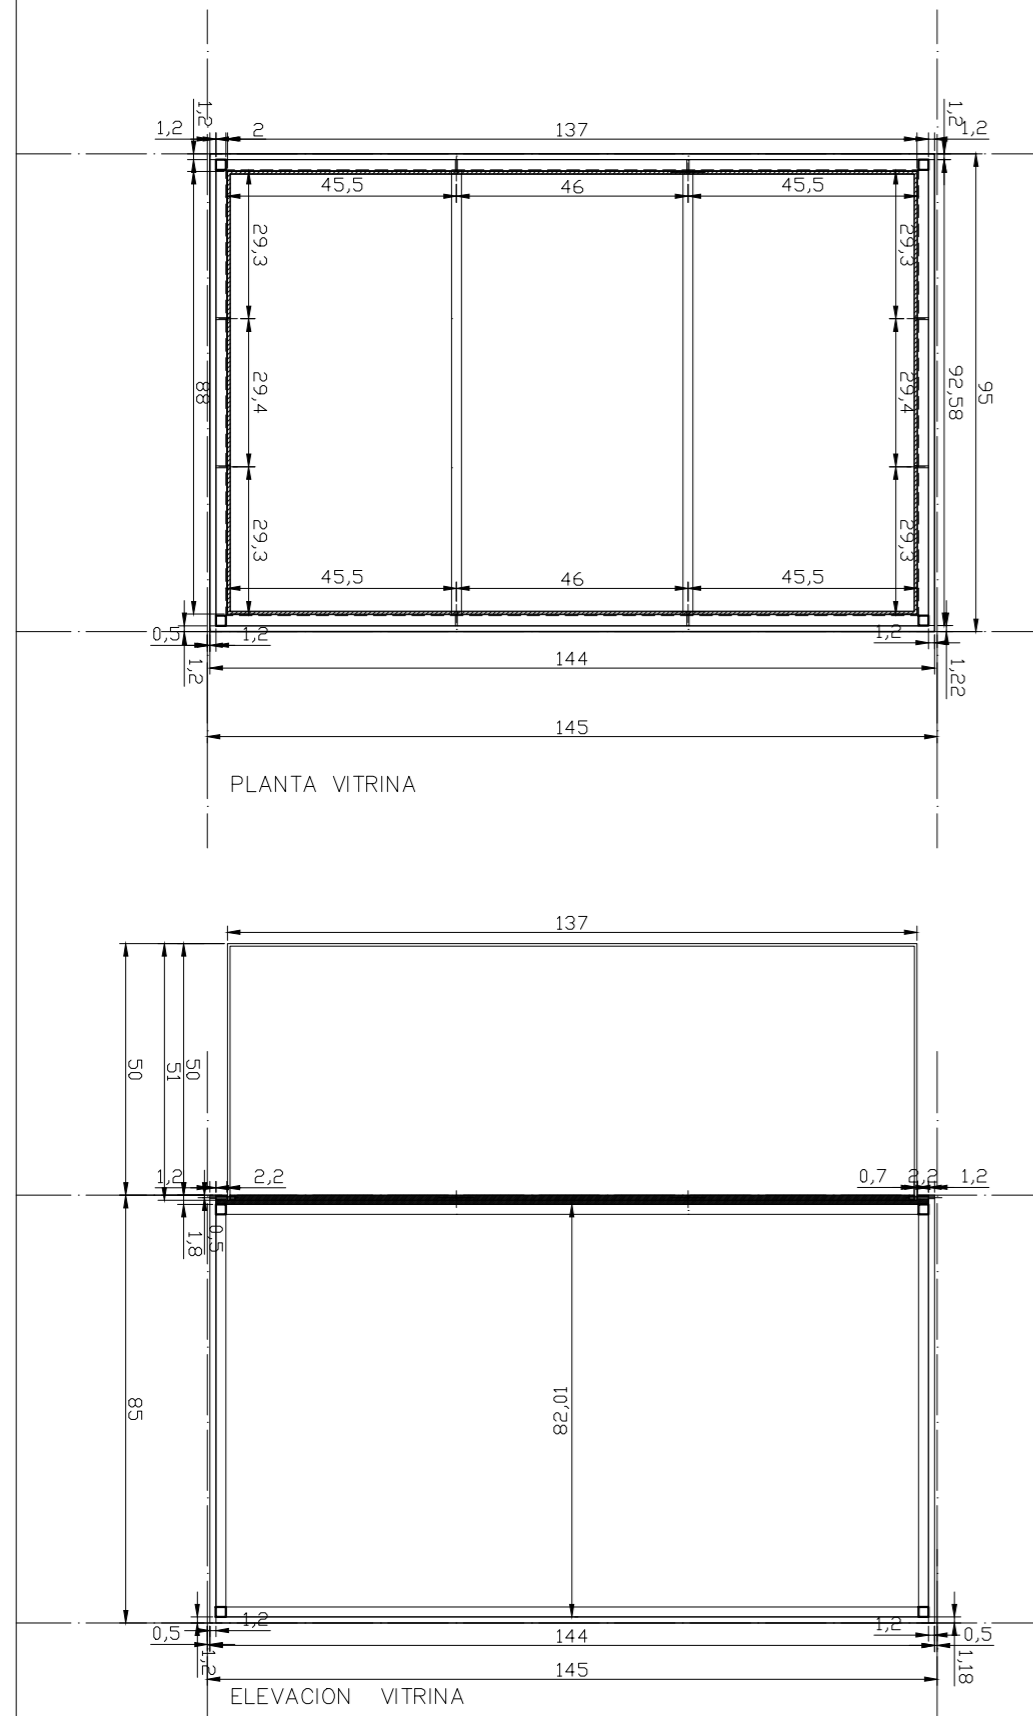



ESTRUCTURA GRAL

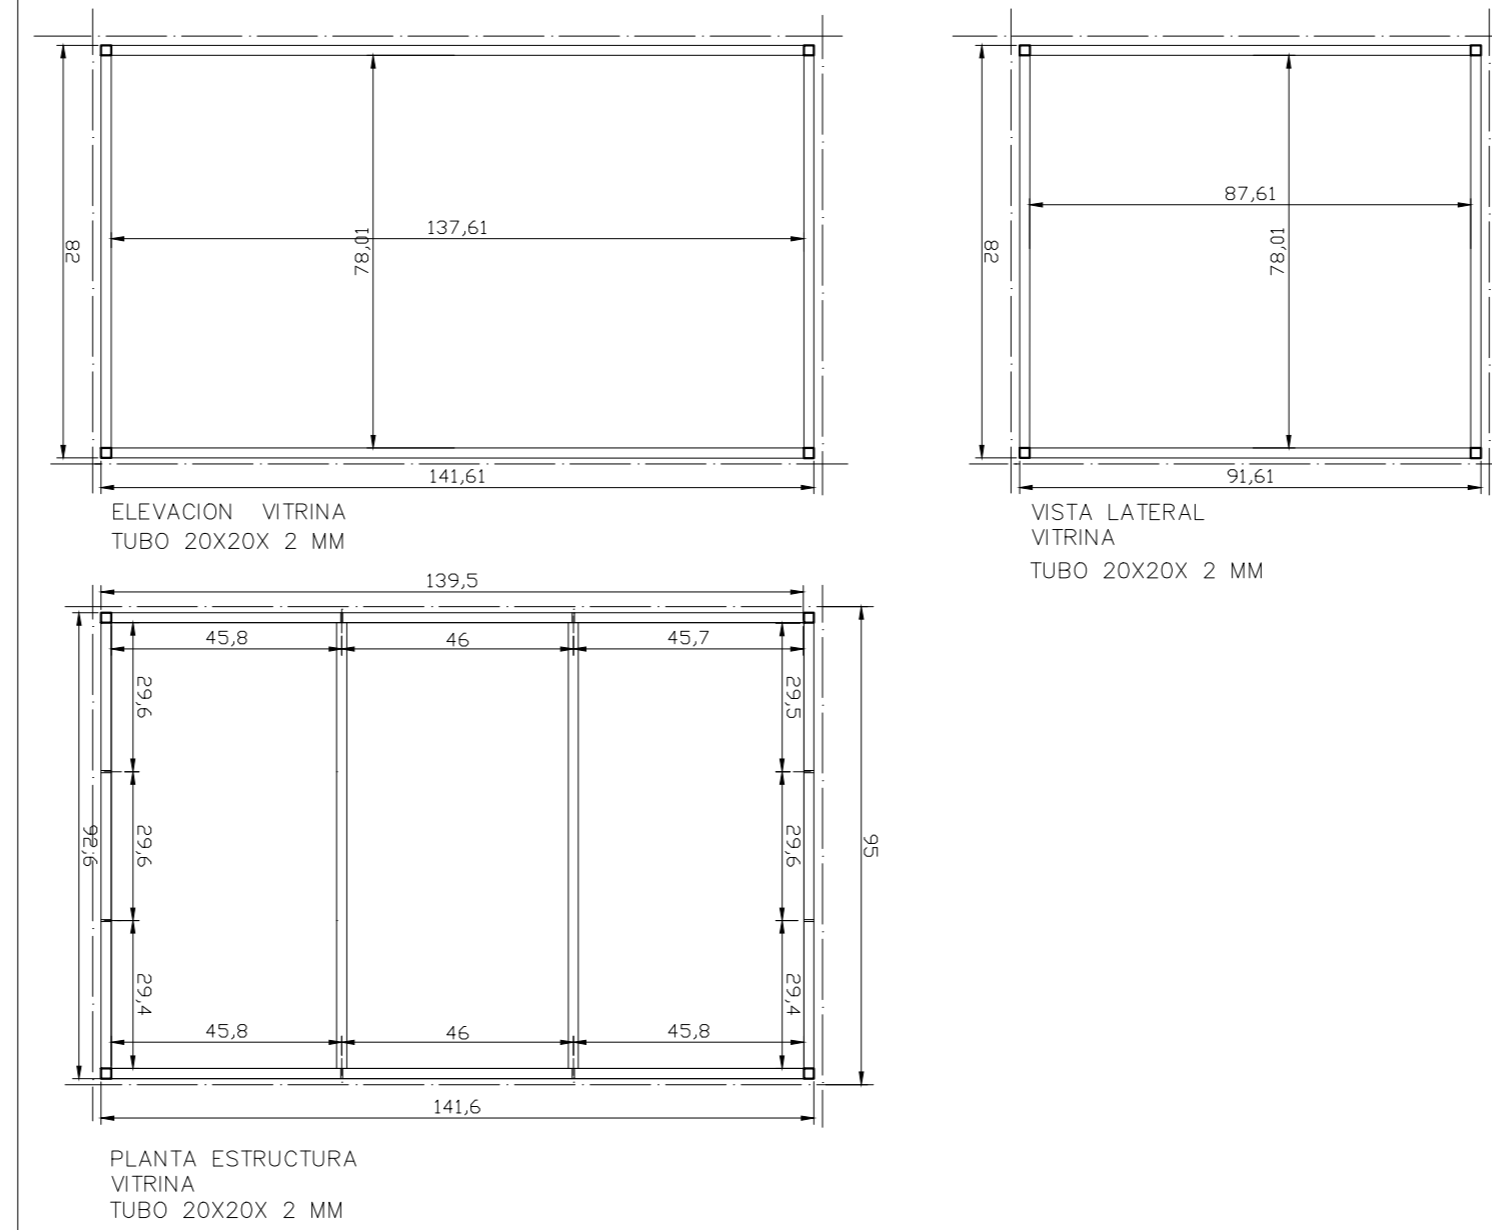

PANELES TERCIADOS

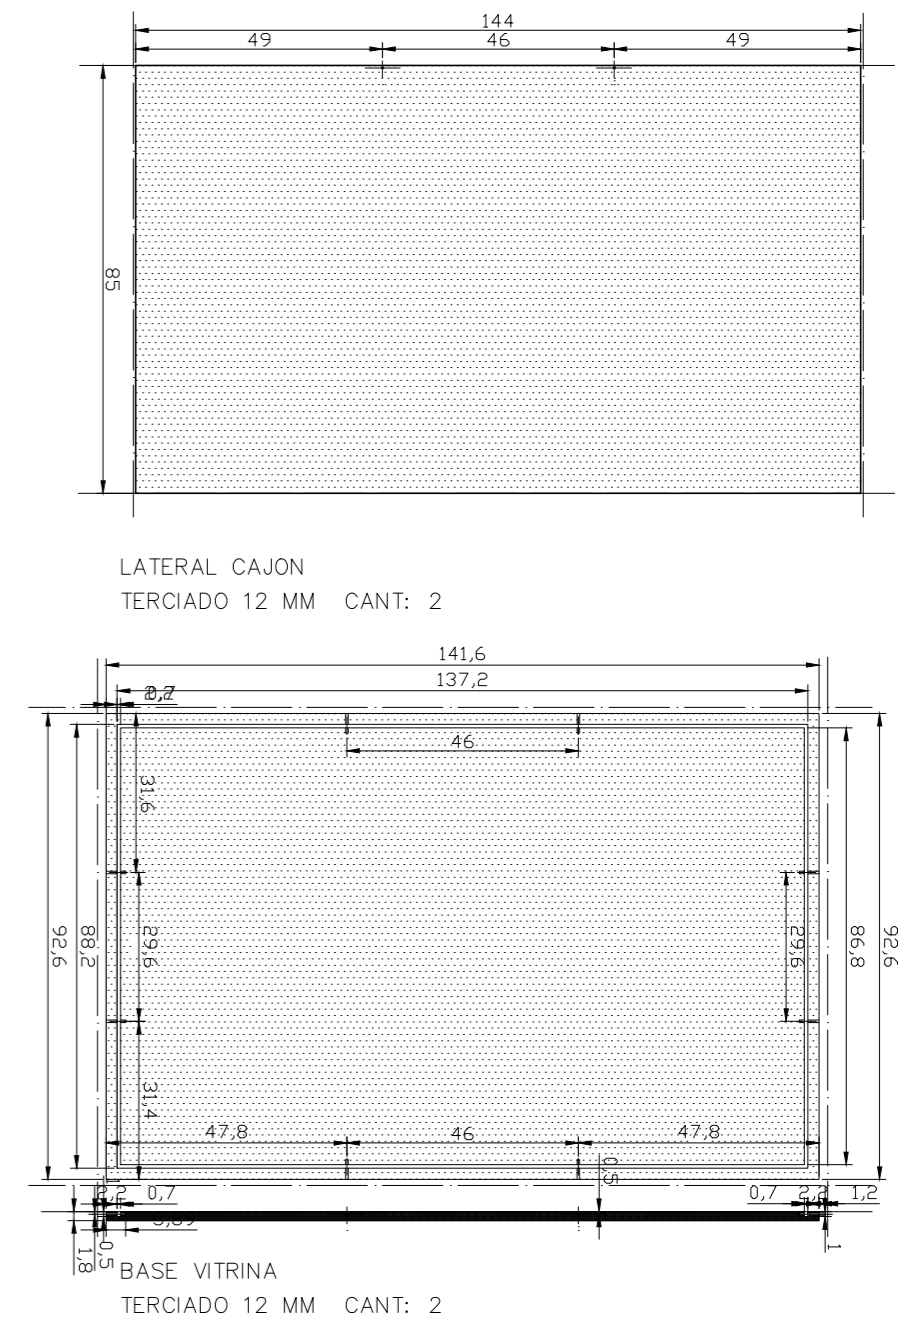

ACRILICO

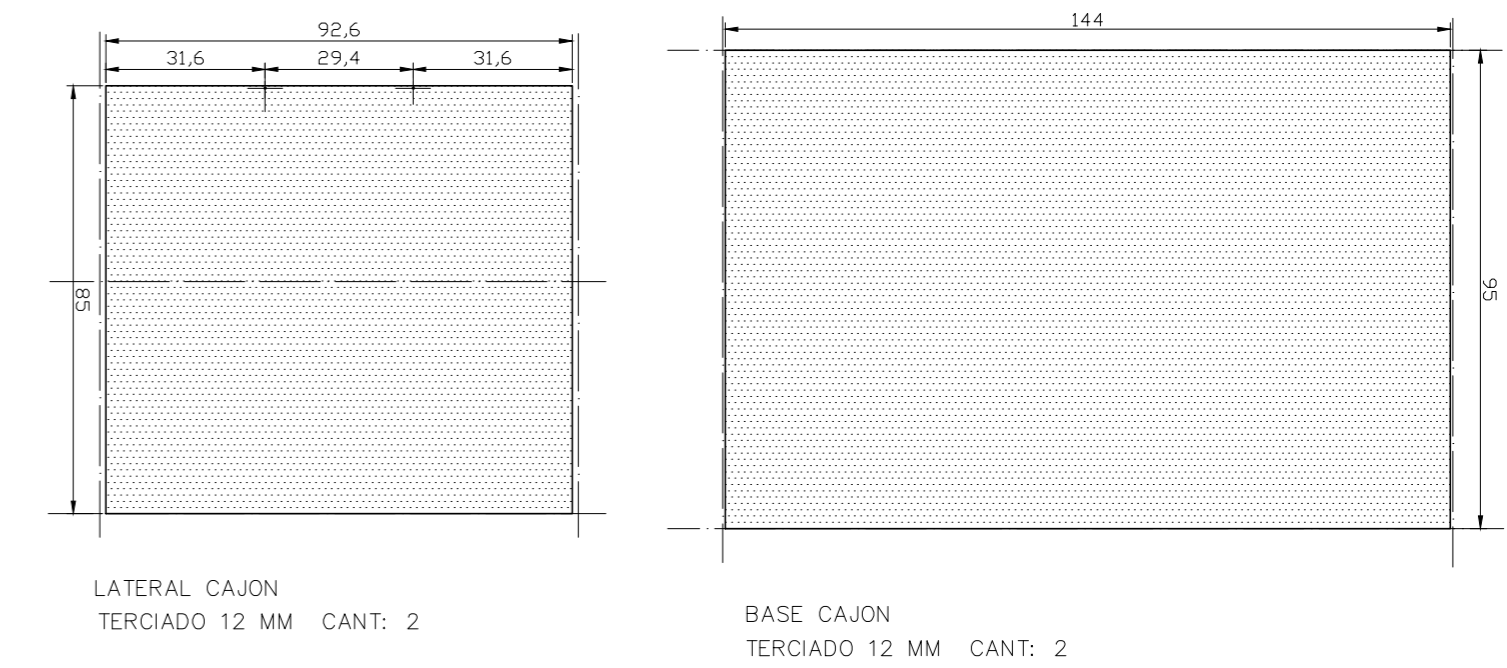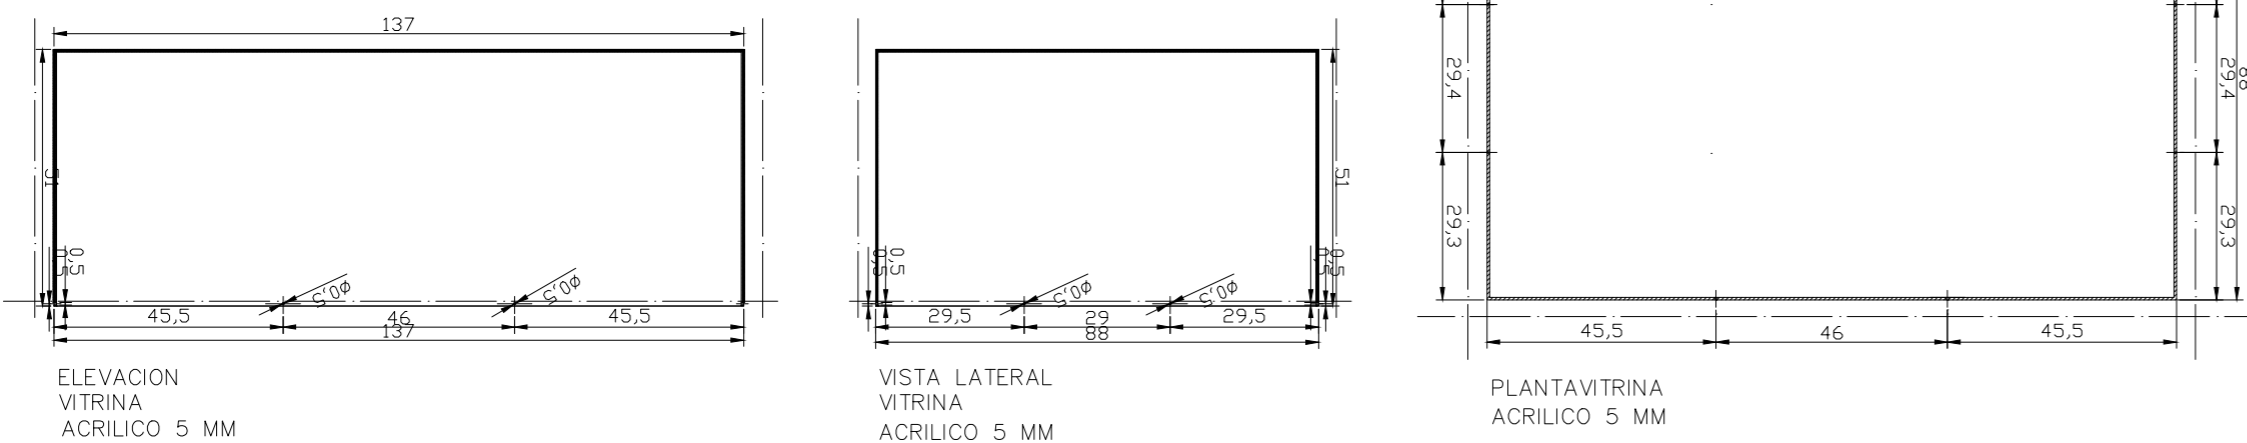

PROYECTO: ENCUENTRO DE LAS CULTURAS INDÍGENAS 2017: "HORIZONTES COMUNES/ TERRITORIOS ANHELADOS"
 LUGAR: Centro Gabriela Mistral

ARQUITECTURA: GUILLERMO BLAMEY - BARBARA LEIVA T. - FRANCISCO MUÑOZ FECHA: NOVIEMBRE 2016

LAMINA
05

ESCALA 1/10