

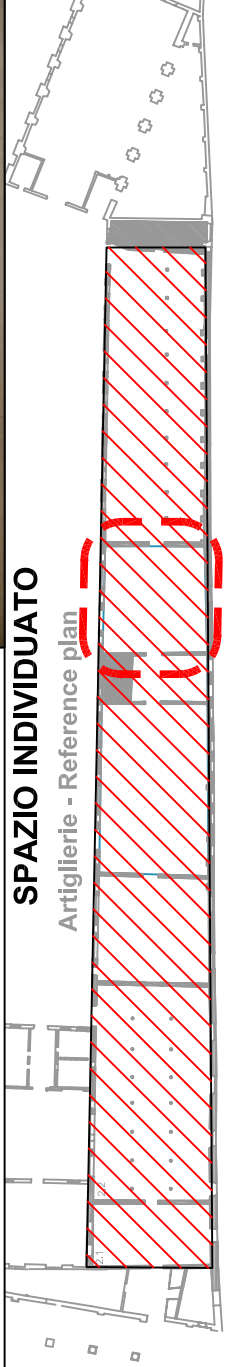


54. ESPOSIZIONE INTERNAZIONALE DI ARTI VISIVE

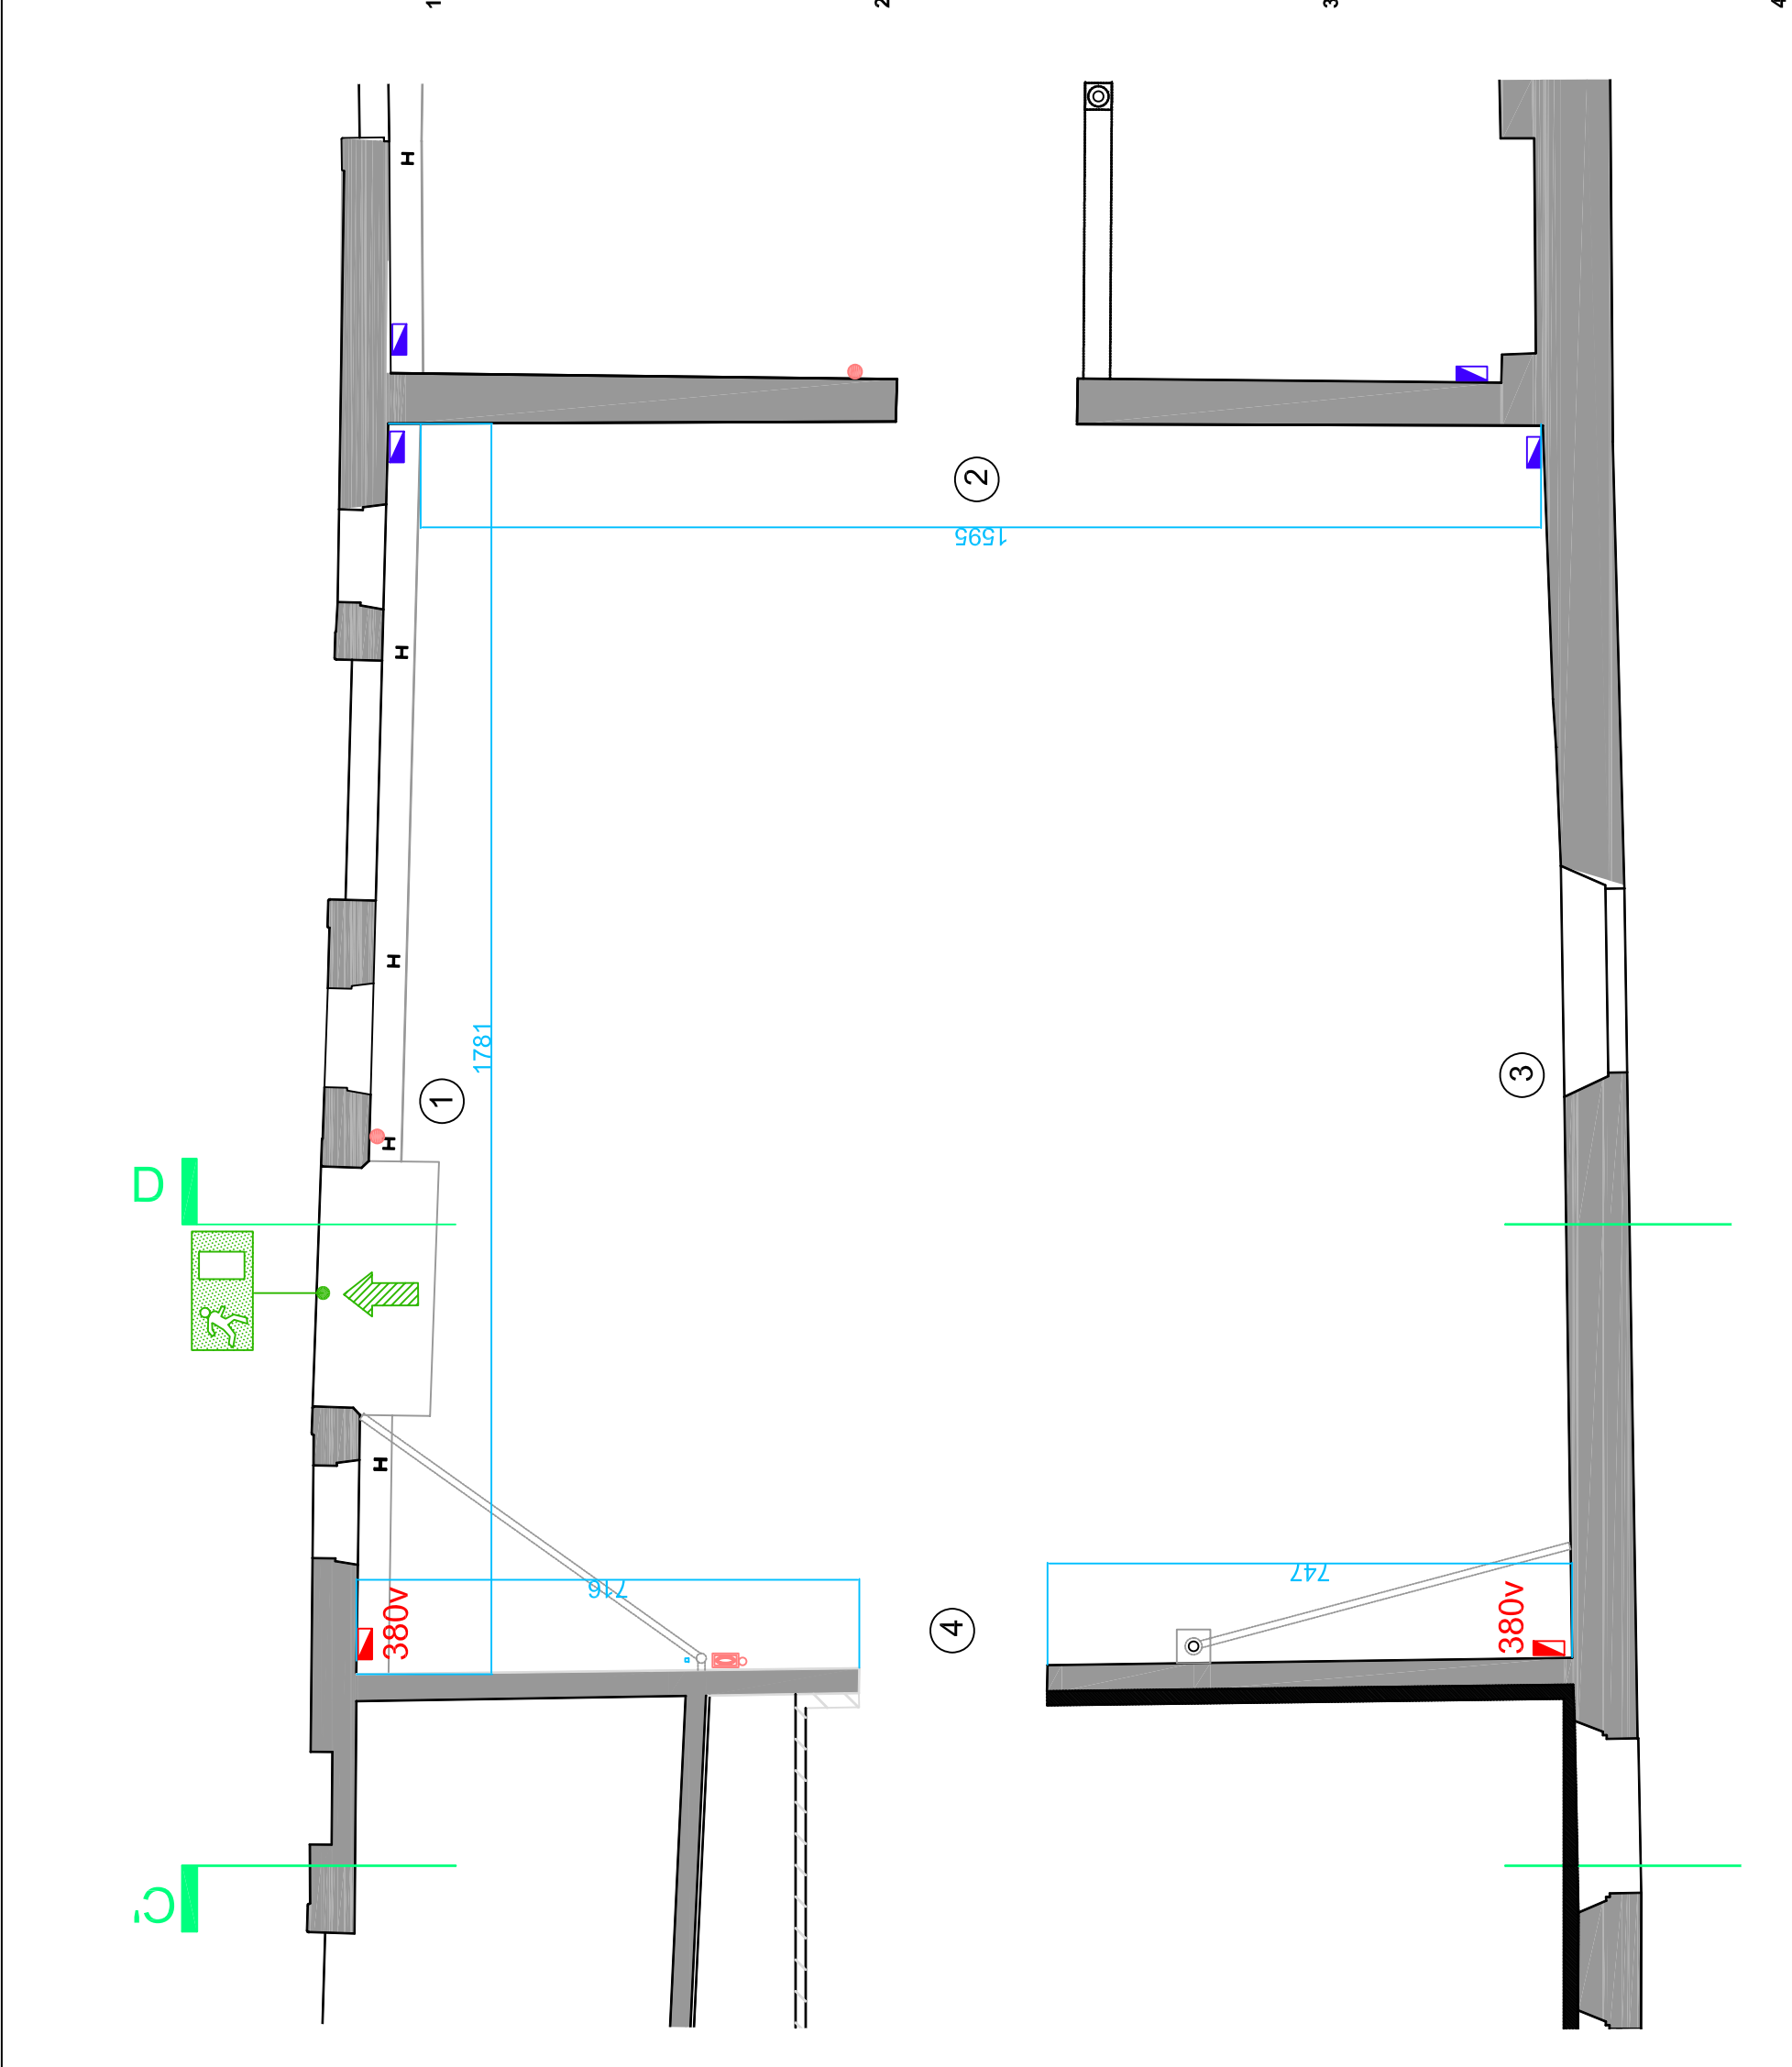

COORD. TECNICO E PROGETTAZIONE		SCALE	DATA	REDAZIONE	APPROVAZIONE	COMMESSA	TAVOLA
Ing. Cristiano Frizzola		1:100@A3	22/10/08	MB	MLD	90212	ART_PAL_PAESI
arch. Manuela Lucà Dado		COMMITENTE	Fondazione La Biennale di Venezia		ARSENALE_artiglierie		
GRUPPO DI PROGETTAZIONE		DIRETTORE		PLAN / ELEVATION			
arch. Massimiliano Bigonello		D. BIRNBAUM					
arch. Gerardo Cejjas							

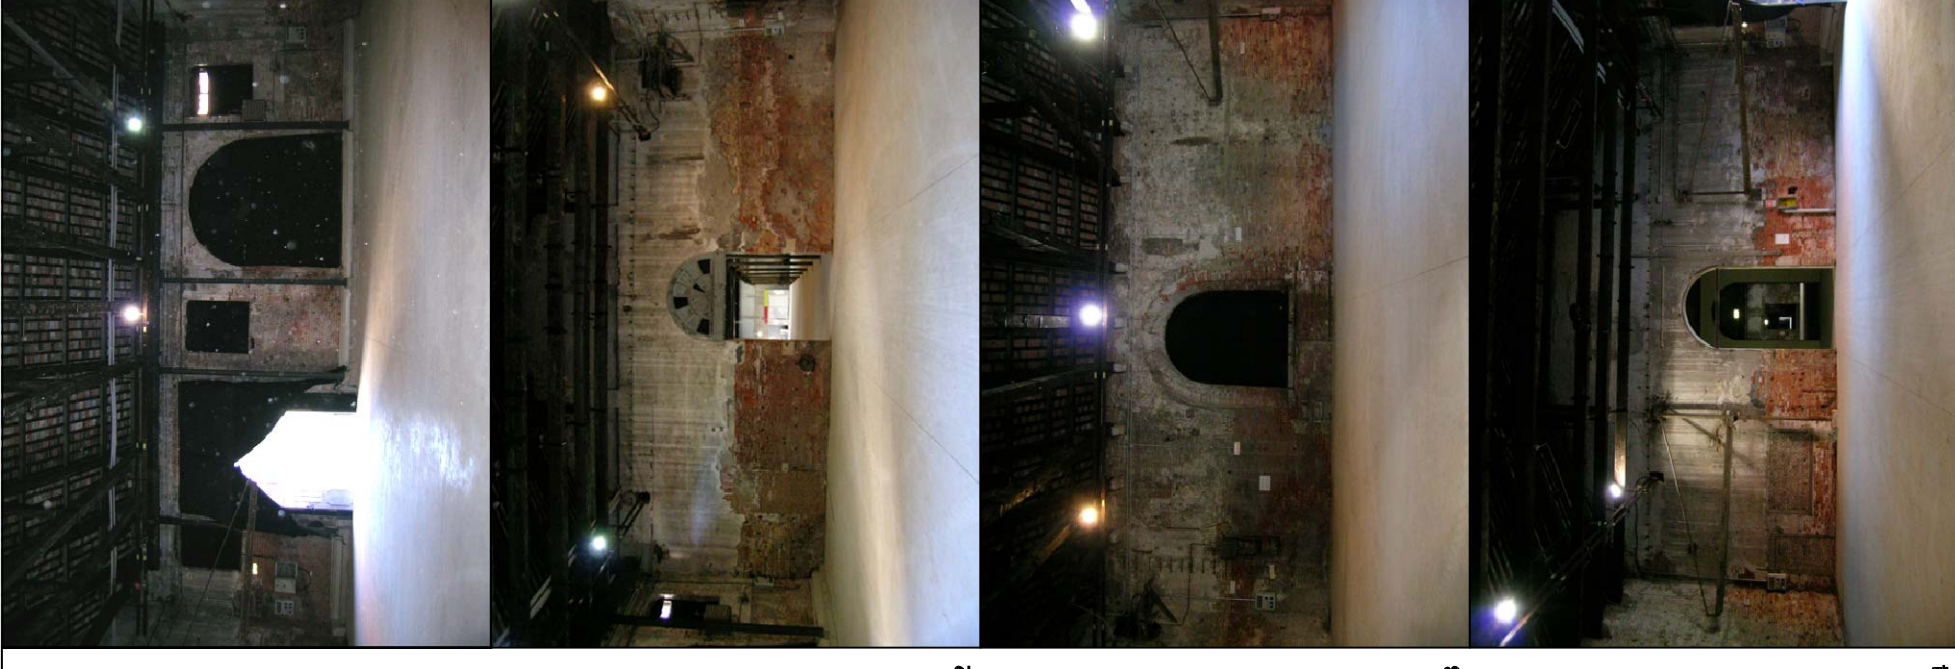