




COORDINATORE TECNICO E PROGETTAZIONE	COMMITTENTE	COMMESSA	DATA	REDAZIONE	APPROVAZIONE
ing Cristiano Frizzelle	Fondazione La Biennale di Venezia	15 MIA	12_10_15		
RESPONSABILE DI PROGETTO	OGGETTO	TAVOLA			
arch Manuela Lucà Dazio	RILIEVO STATO DI FATTO /SURVEY				
REDAZIONE	ROOM SURVEY PLAN AND SECTIONS_CILE	SCALA			
arch. Elisa Santoro		1:100			

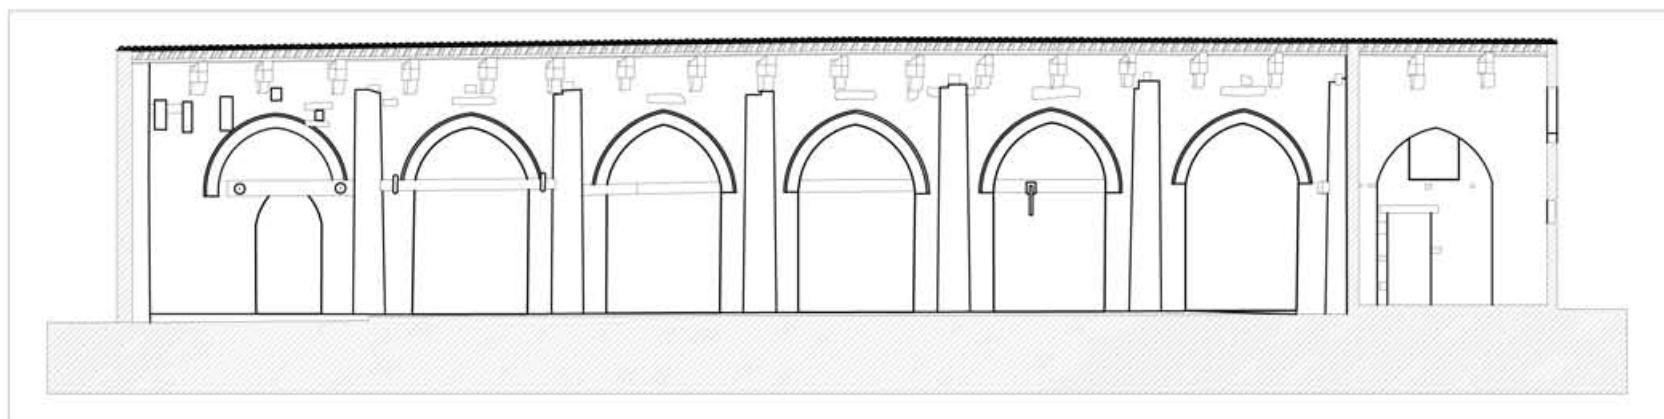


LONG SECTION C-C'

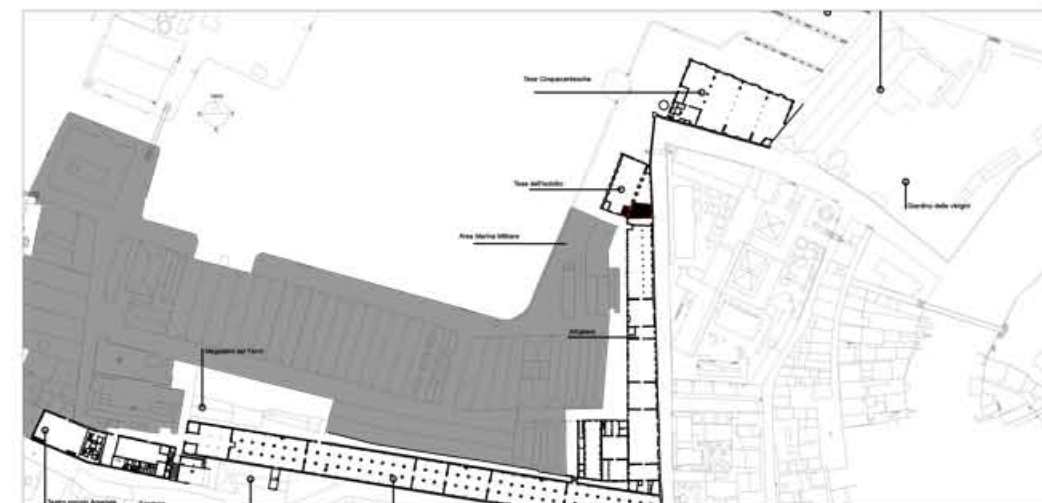

REFERENCE PLAN

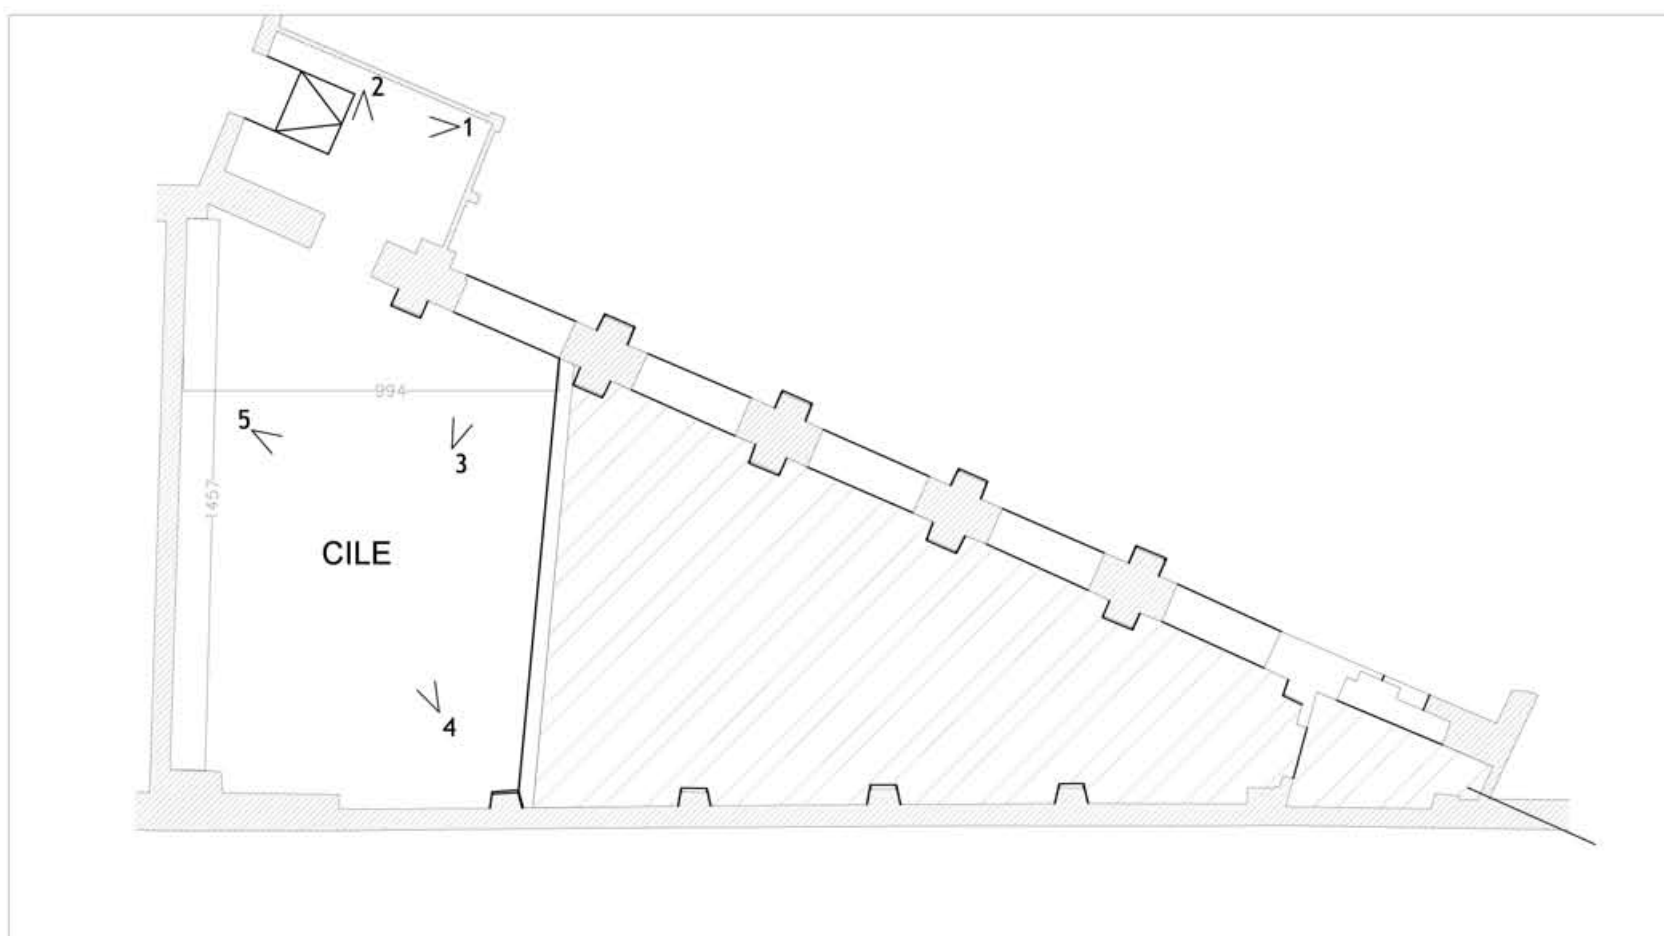

GROUND FLOOR PLAN

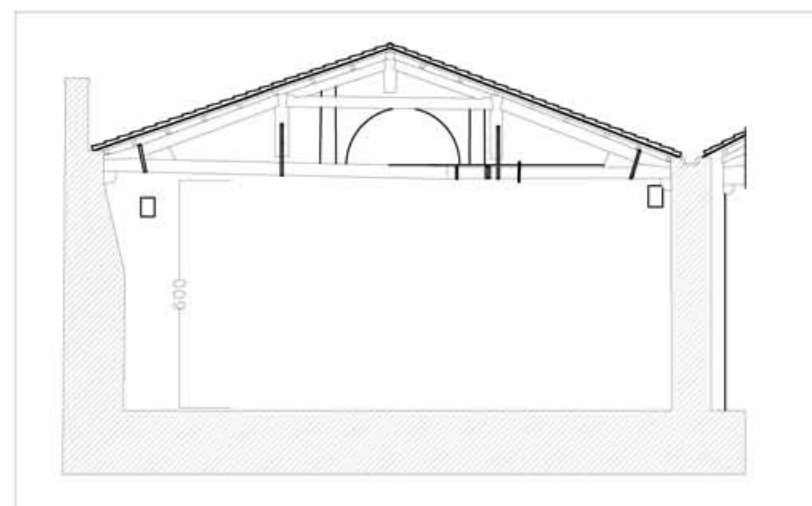

CROSS SECTION A-A'



PICTURE 1



PICTURE 2



PICTURE 3



PICTURE 4



PICTURE 5