




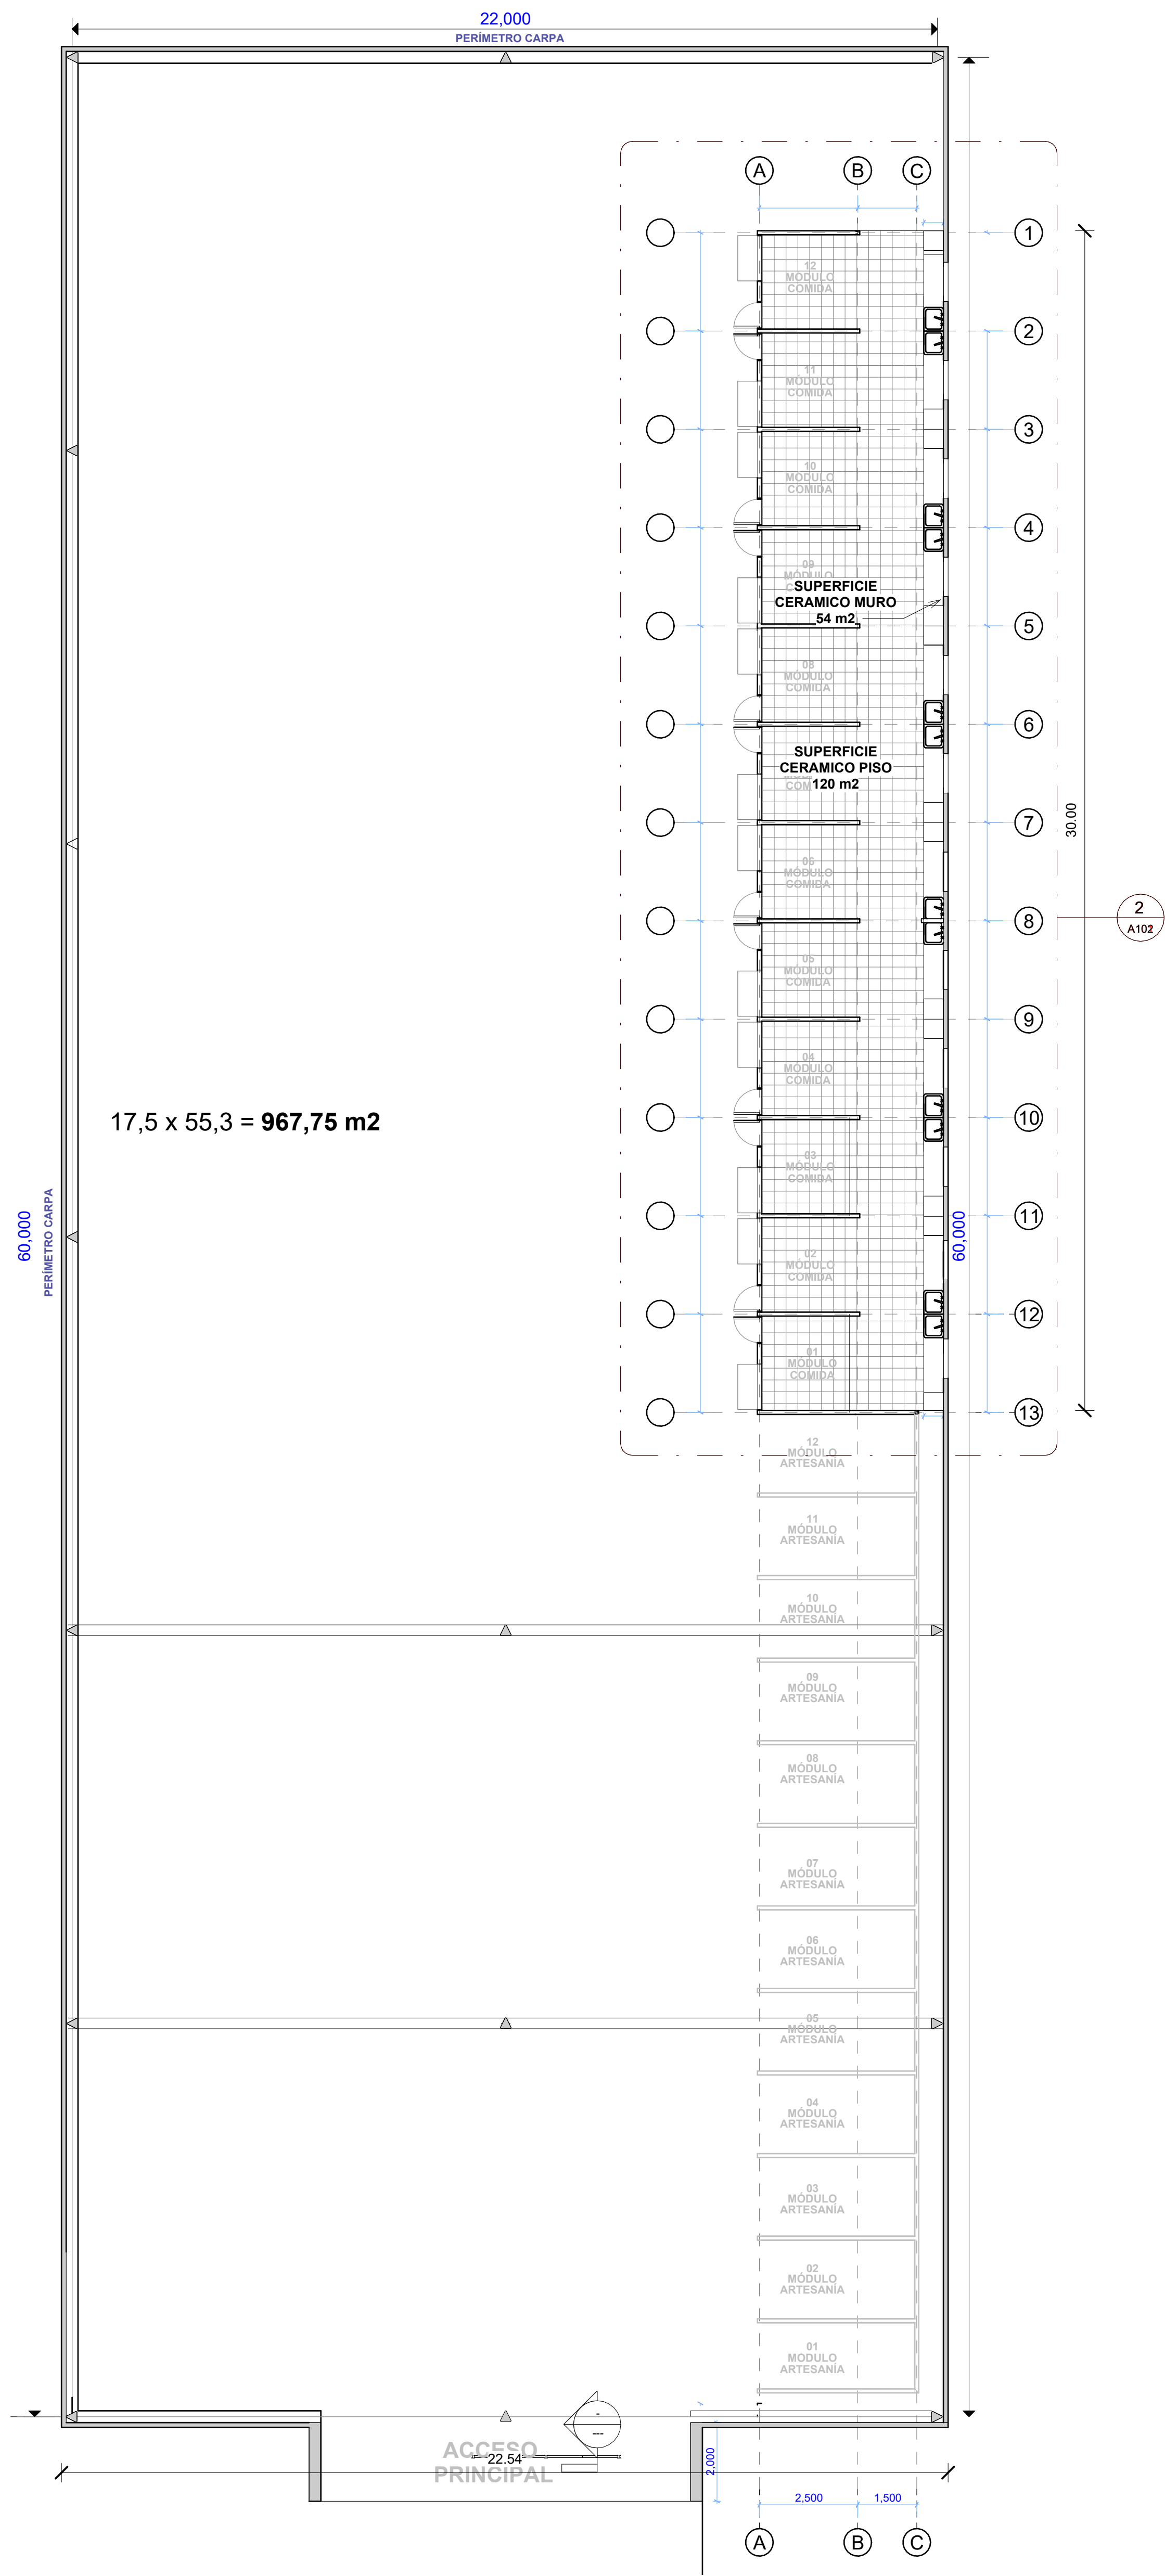


1 Planta Arquitectura
1 : 100

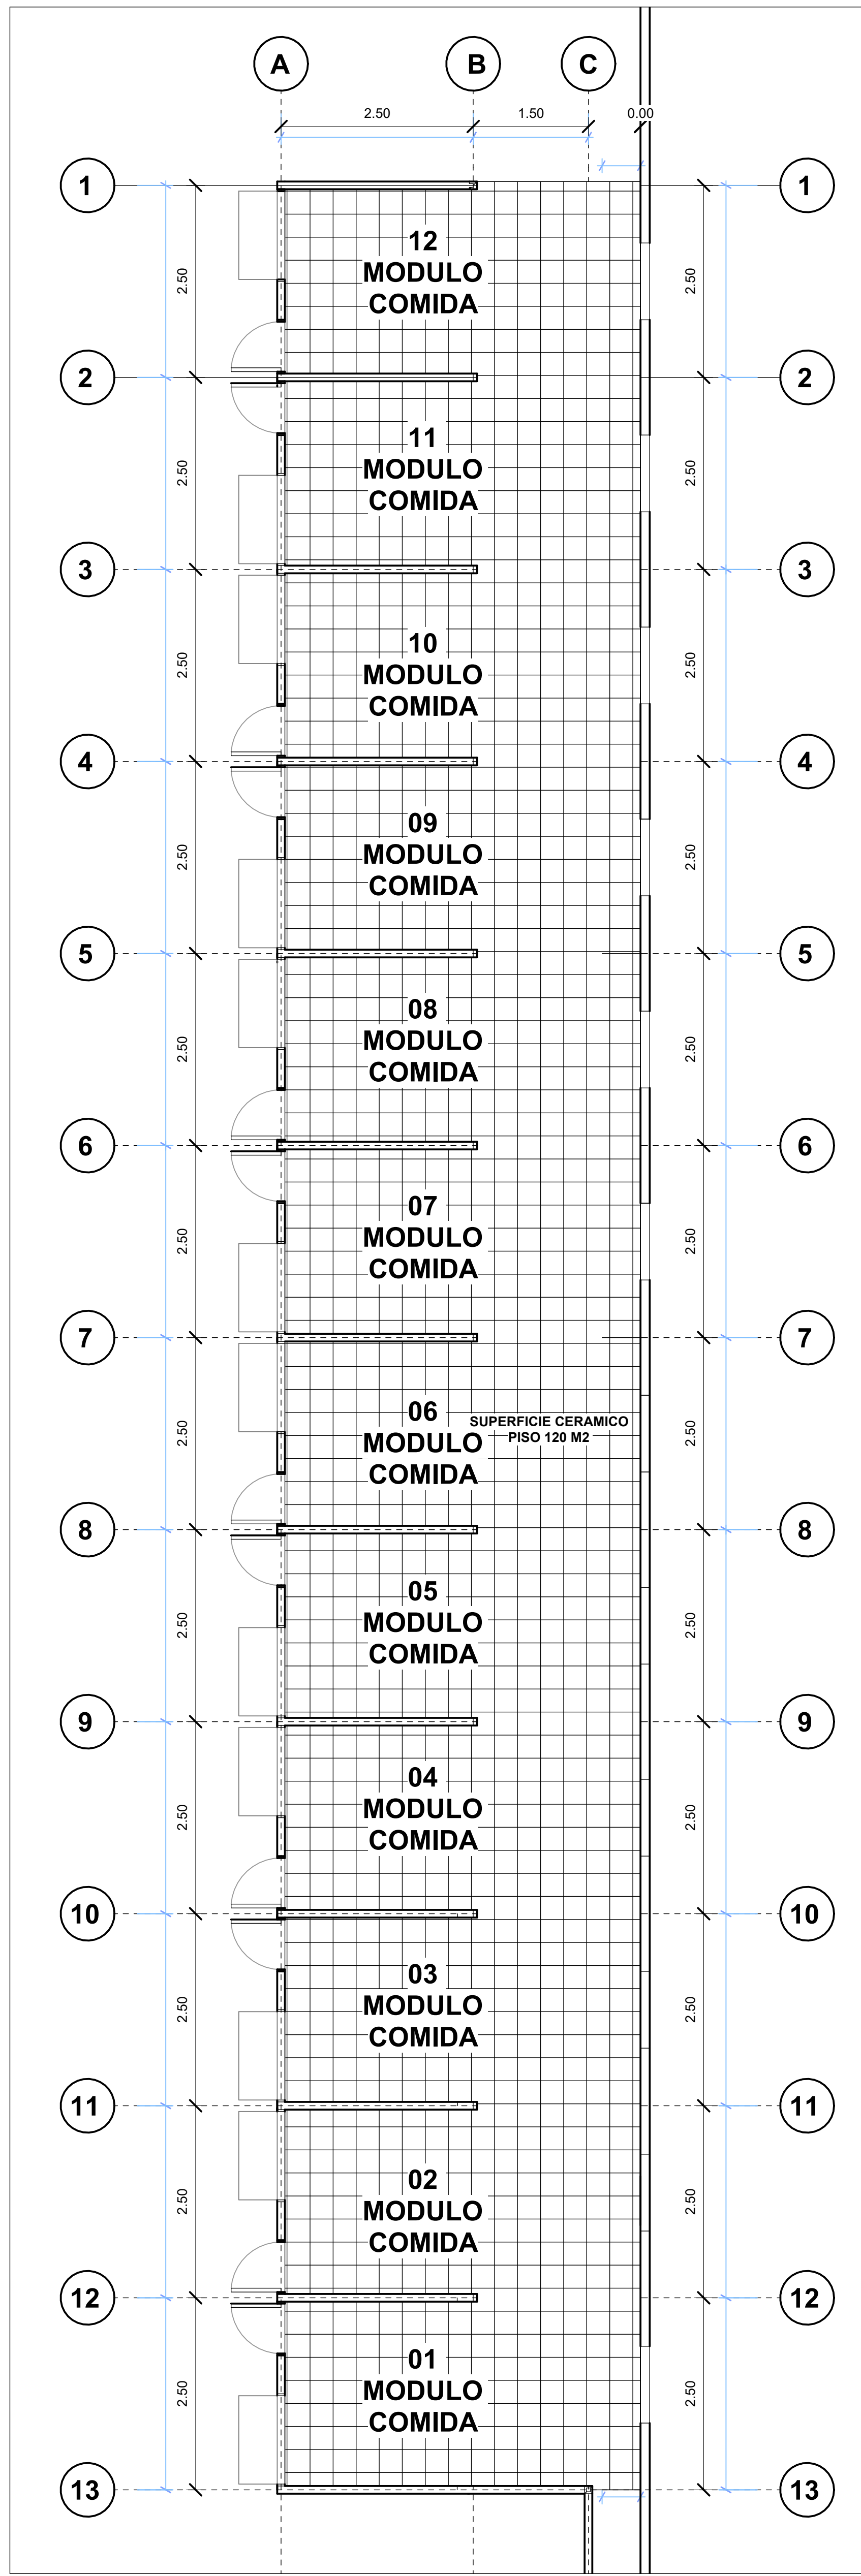


2 Detalle Piso
1 : 50

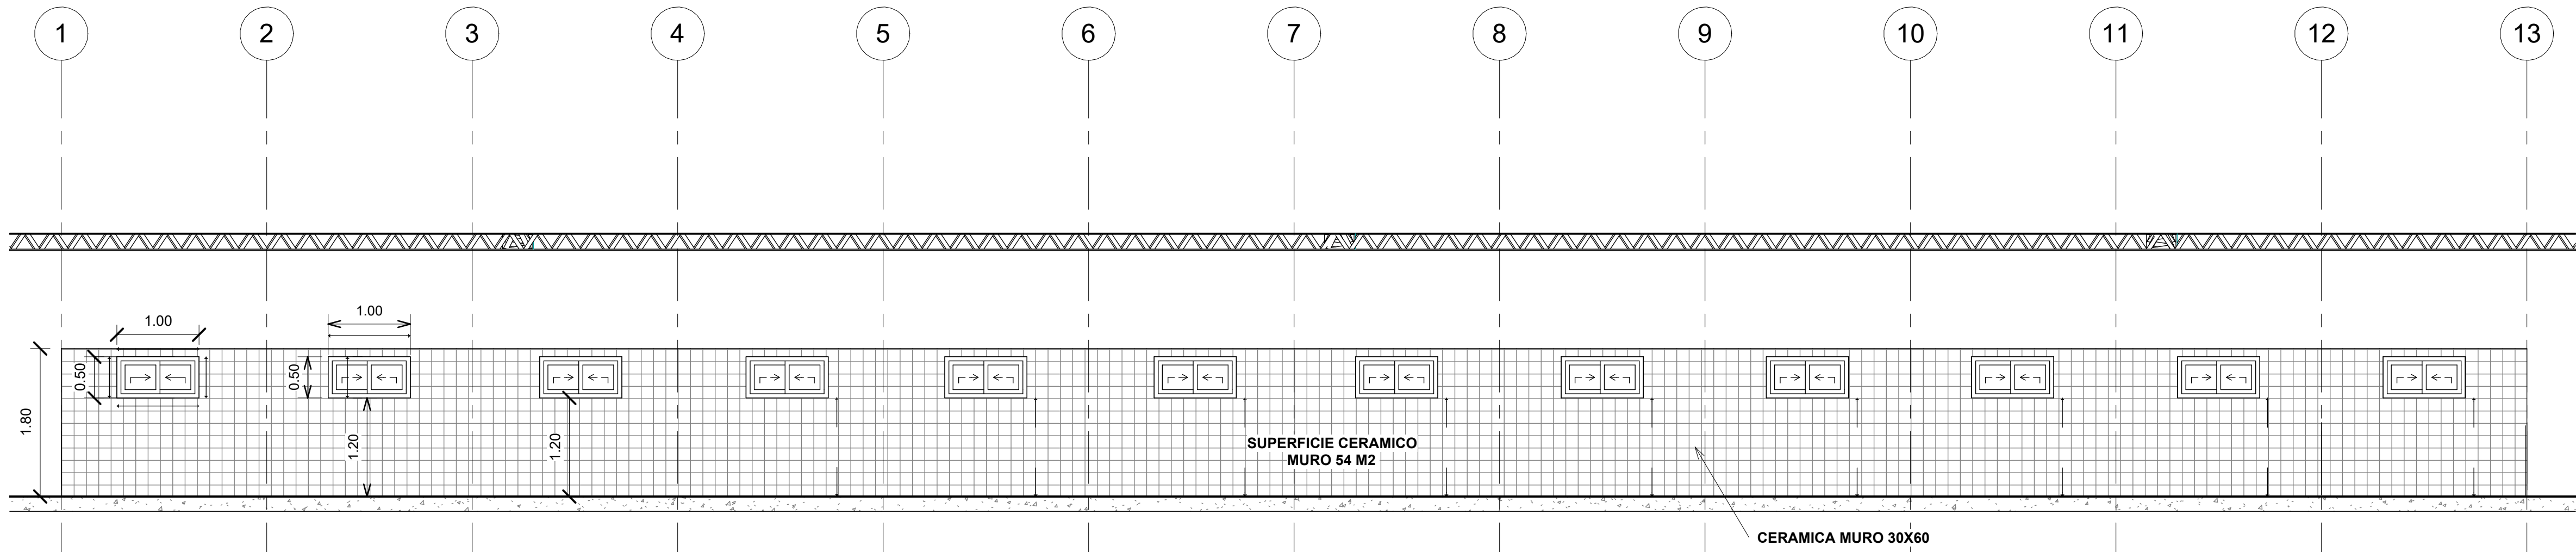


3 Altura Ceramica Muro
1 : 50

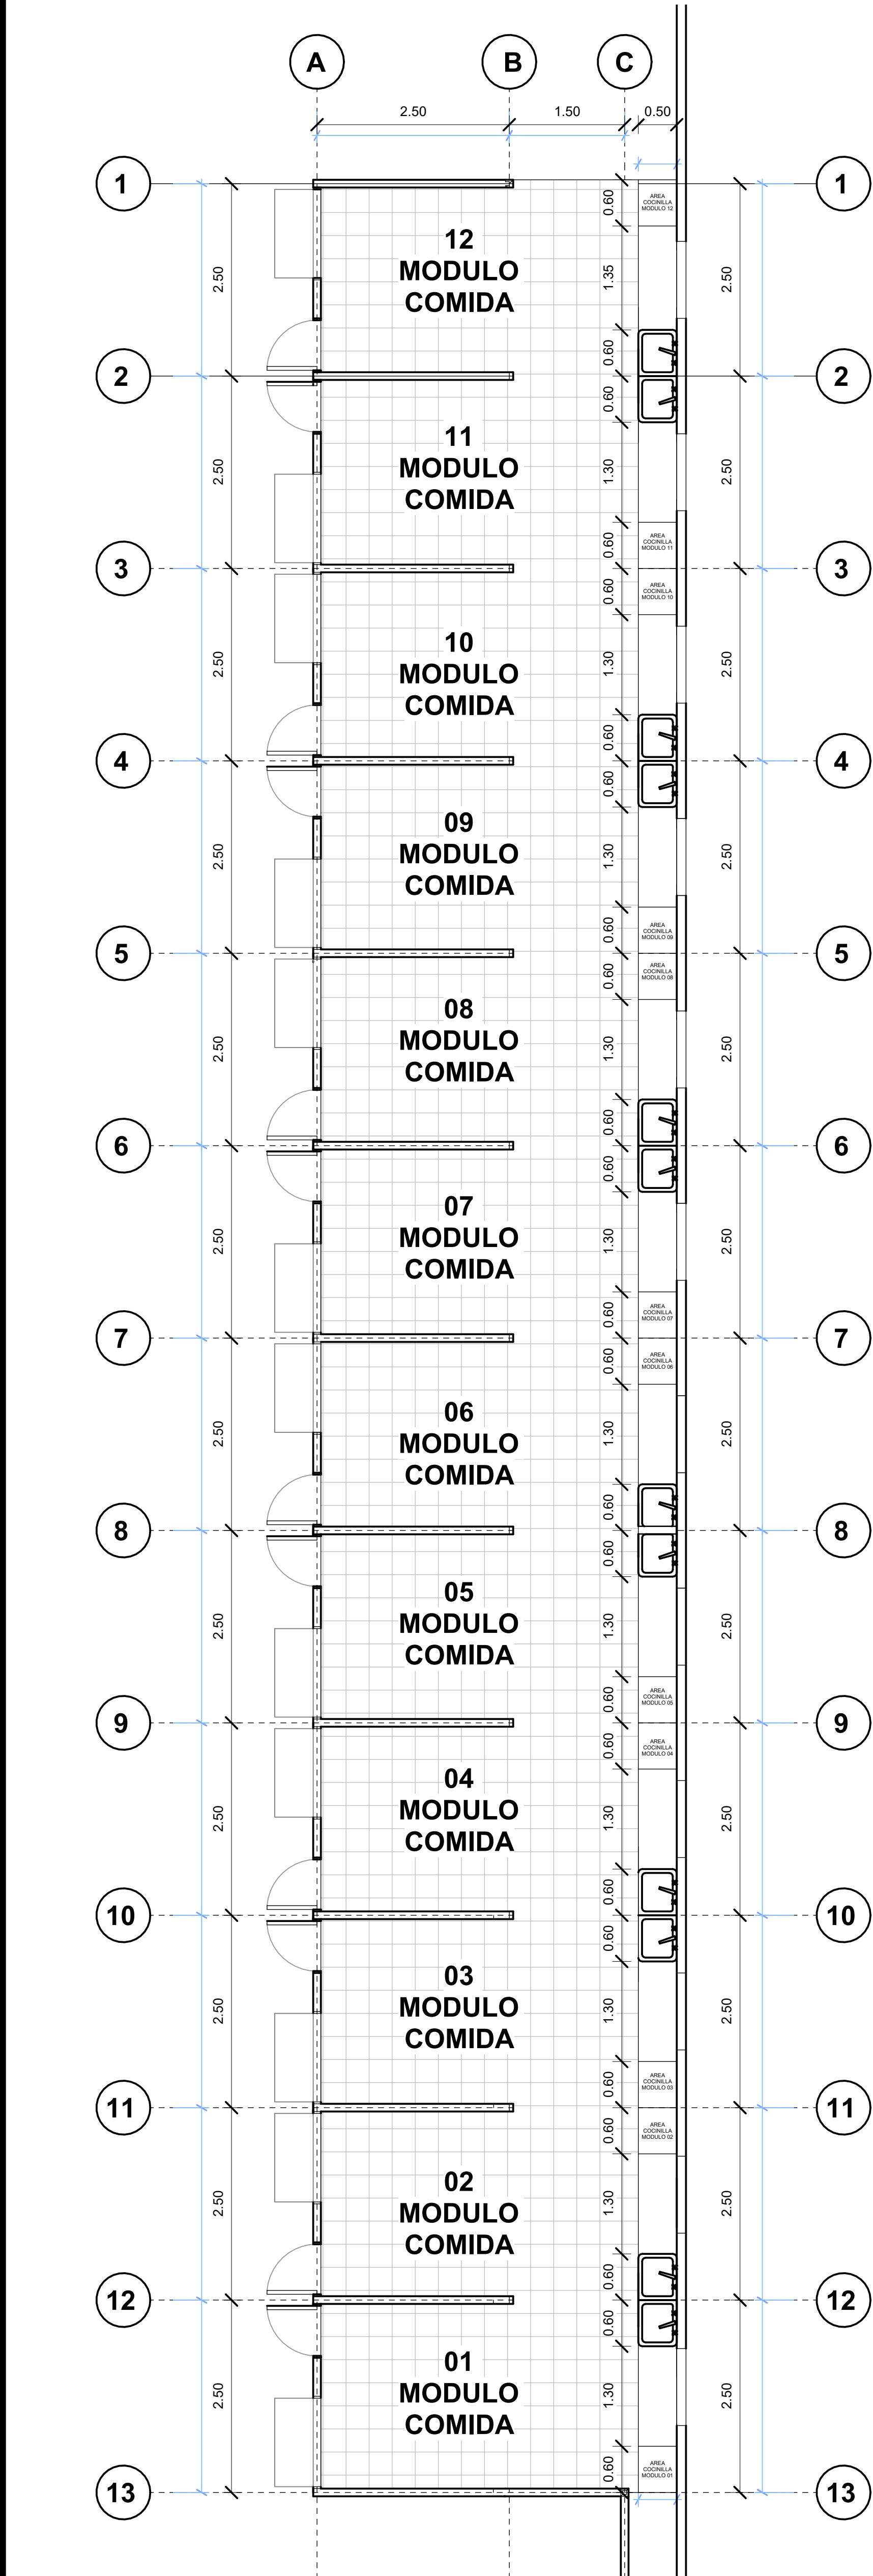


2 Planta
1 : 50

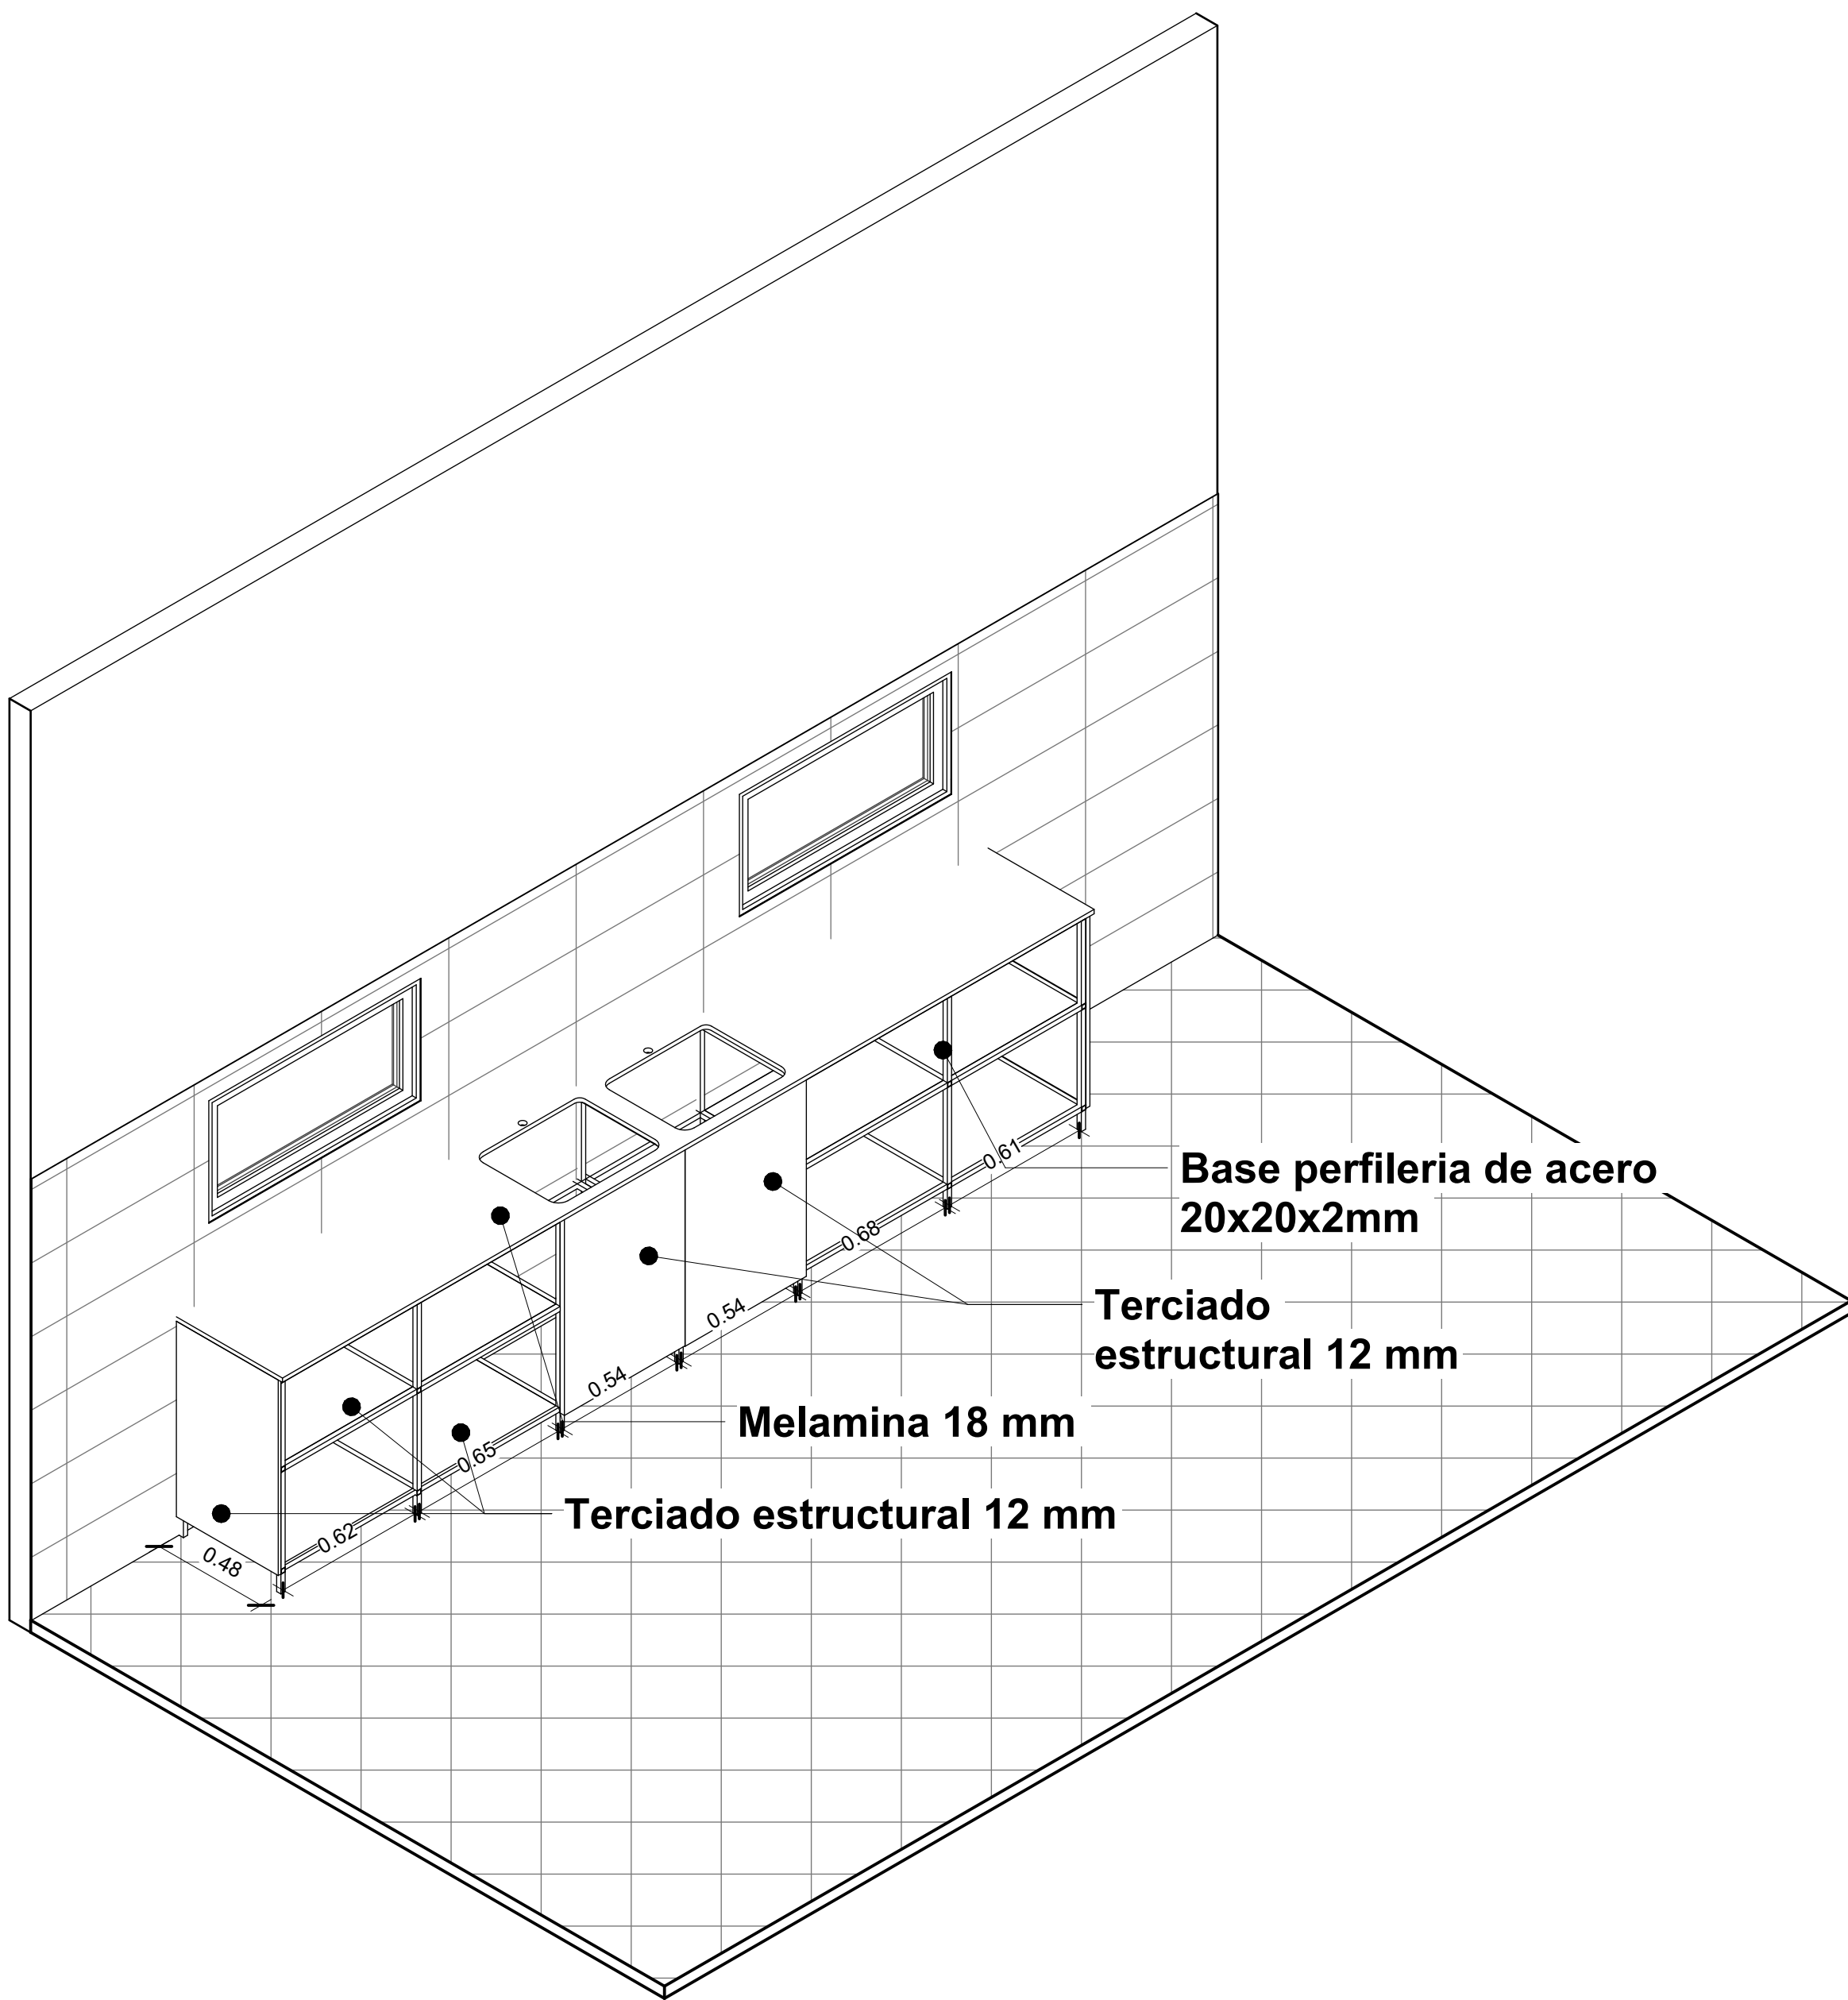

1 3D

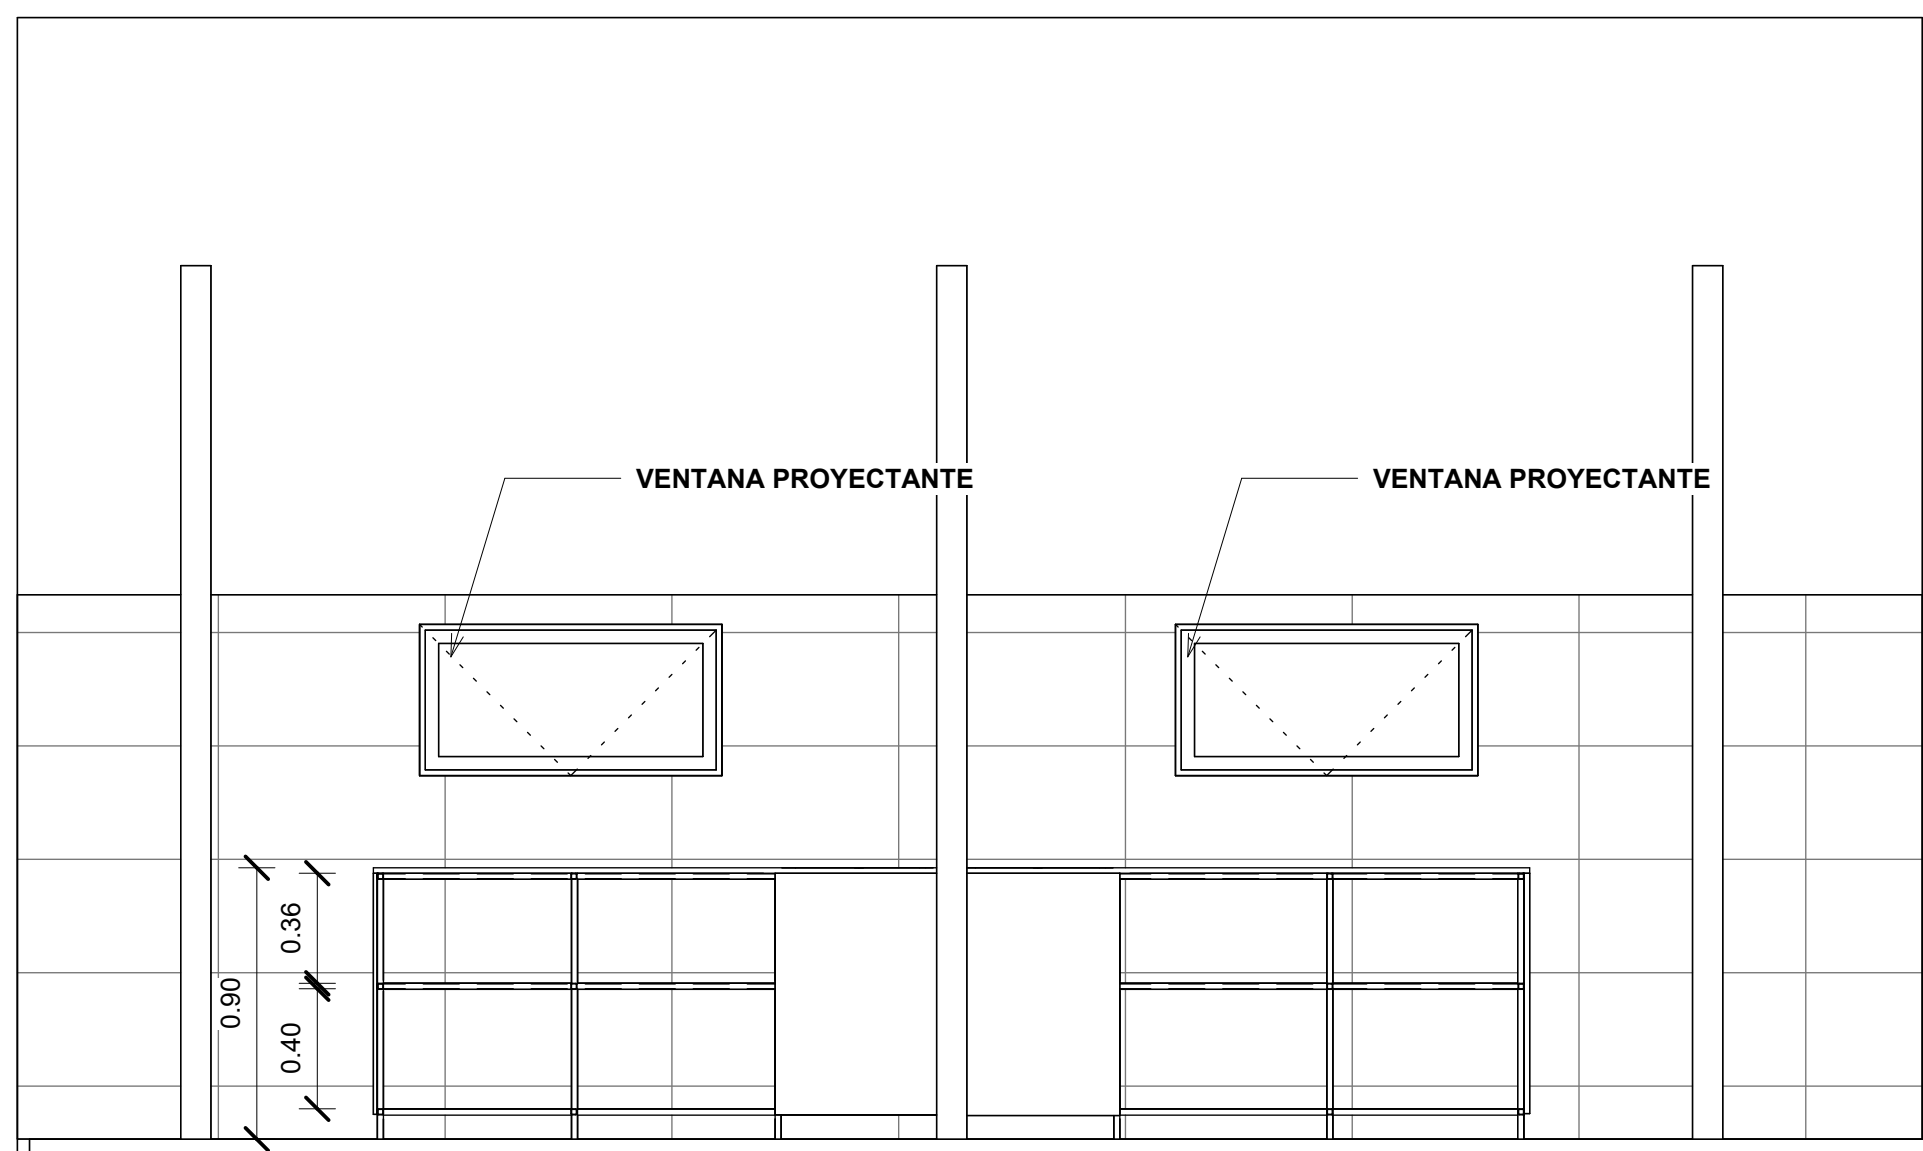


3 Oeste
1 : 25

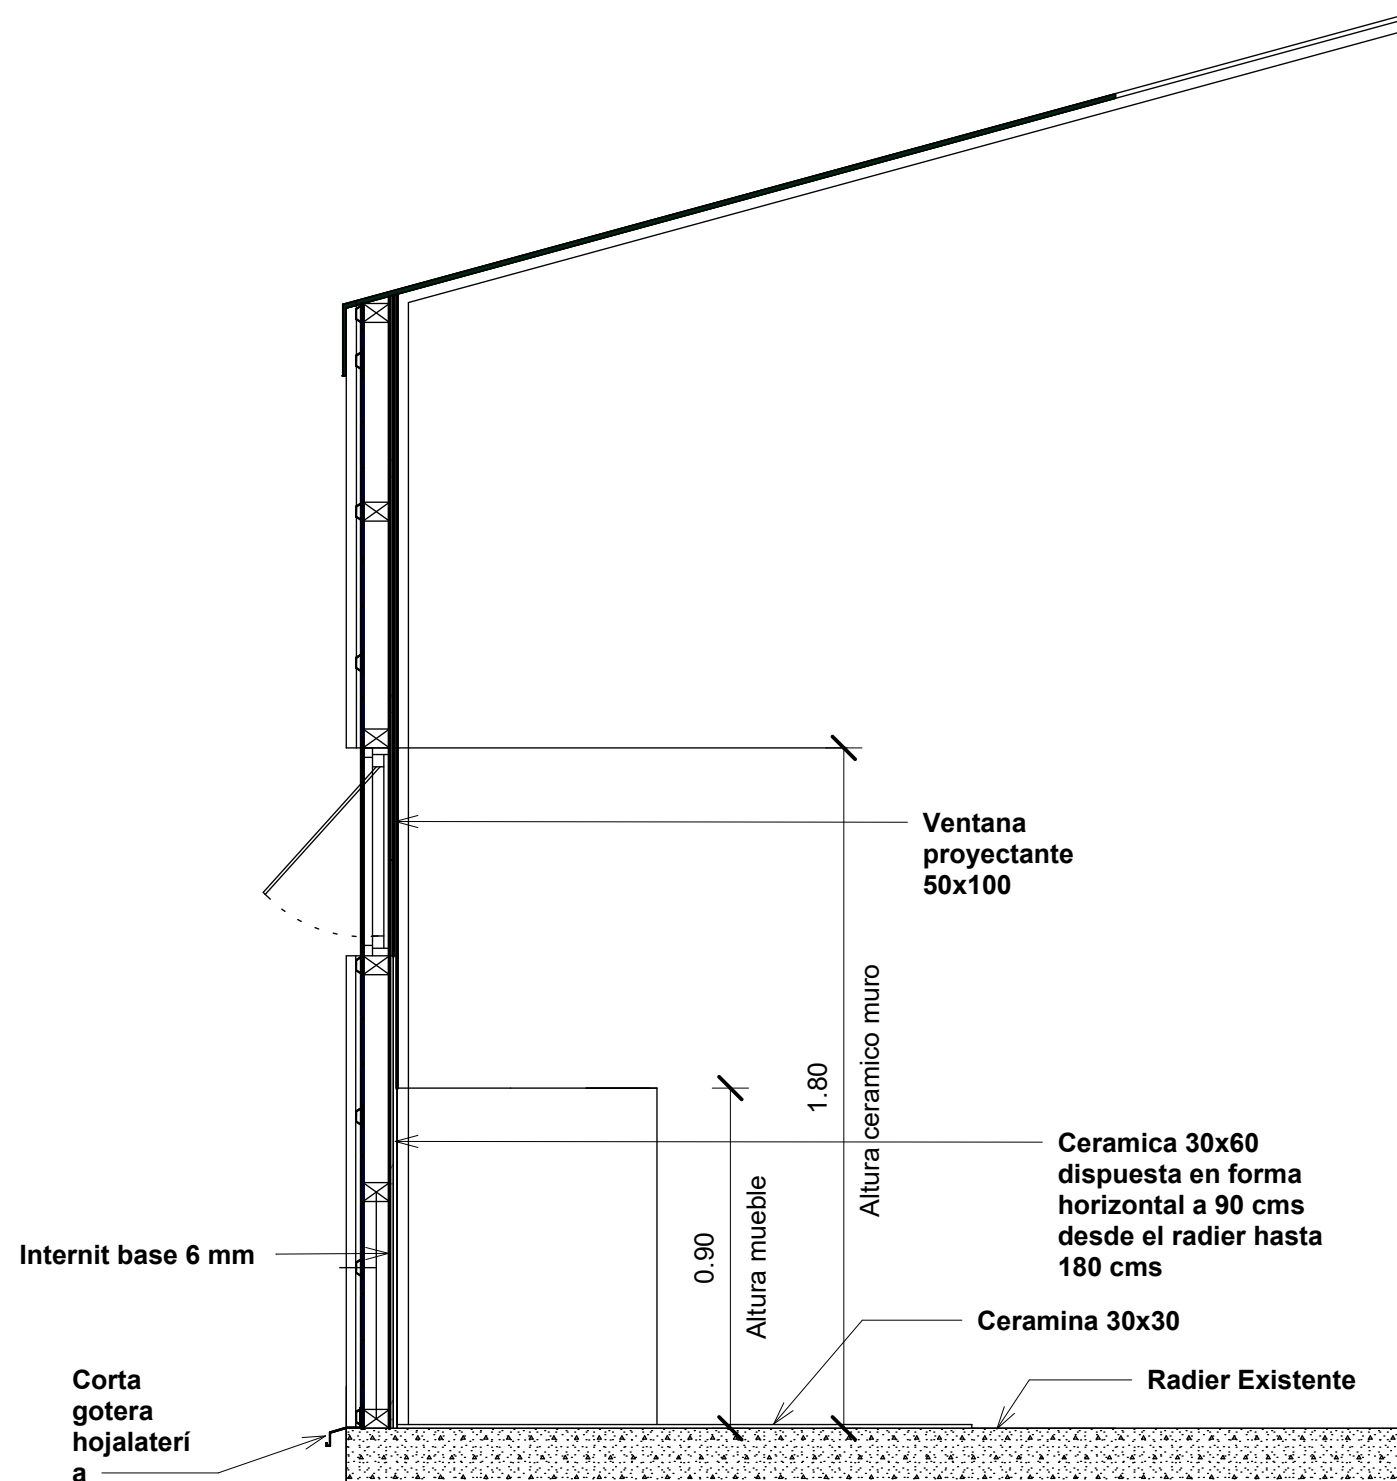


4 Escantillon
1 : 20


 ILUSTRE MUNICIPALIDAD DE LAGO RANCHO UN. RINCÓN DEL PARAISO	
Mejoramiento Zona Modulos Carpa Costanera, Comuna Lago Rancho	
UBICACION	LAGO RANCHO
COMUNA	LAGO RANCHO
PROVINCIA	DEL RANCHO
REGION	XIVª REGION DE LOS RIOS
PROPIETARIO	ILUSTRE MUNICIPALIDAD DE LAGO RANCHO RUT: 69.201.100-7
FIRMAS	
ILUSTRE MUNICIPALIDAD DE LAGO RANCHO PROPIETARIO	
BRUNO CISTERNA FUENTES DISEÑADOR JEFE DE LA MUNICIPALIDAD DE LAGO RANCHO	
ISIDORA SANHUEZA P. ARQUITECTO	
TITULO LAMINA	
Plantas / Elevaciones / 3D Copia 1	
Escala	Fecha
1:50	08/08/23
ARQUITECTURA	
A102	
FORMATO LAMINA	AI 504 x 841mm

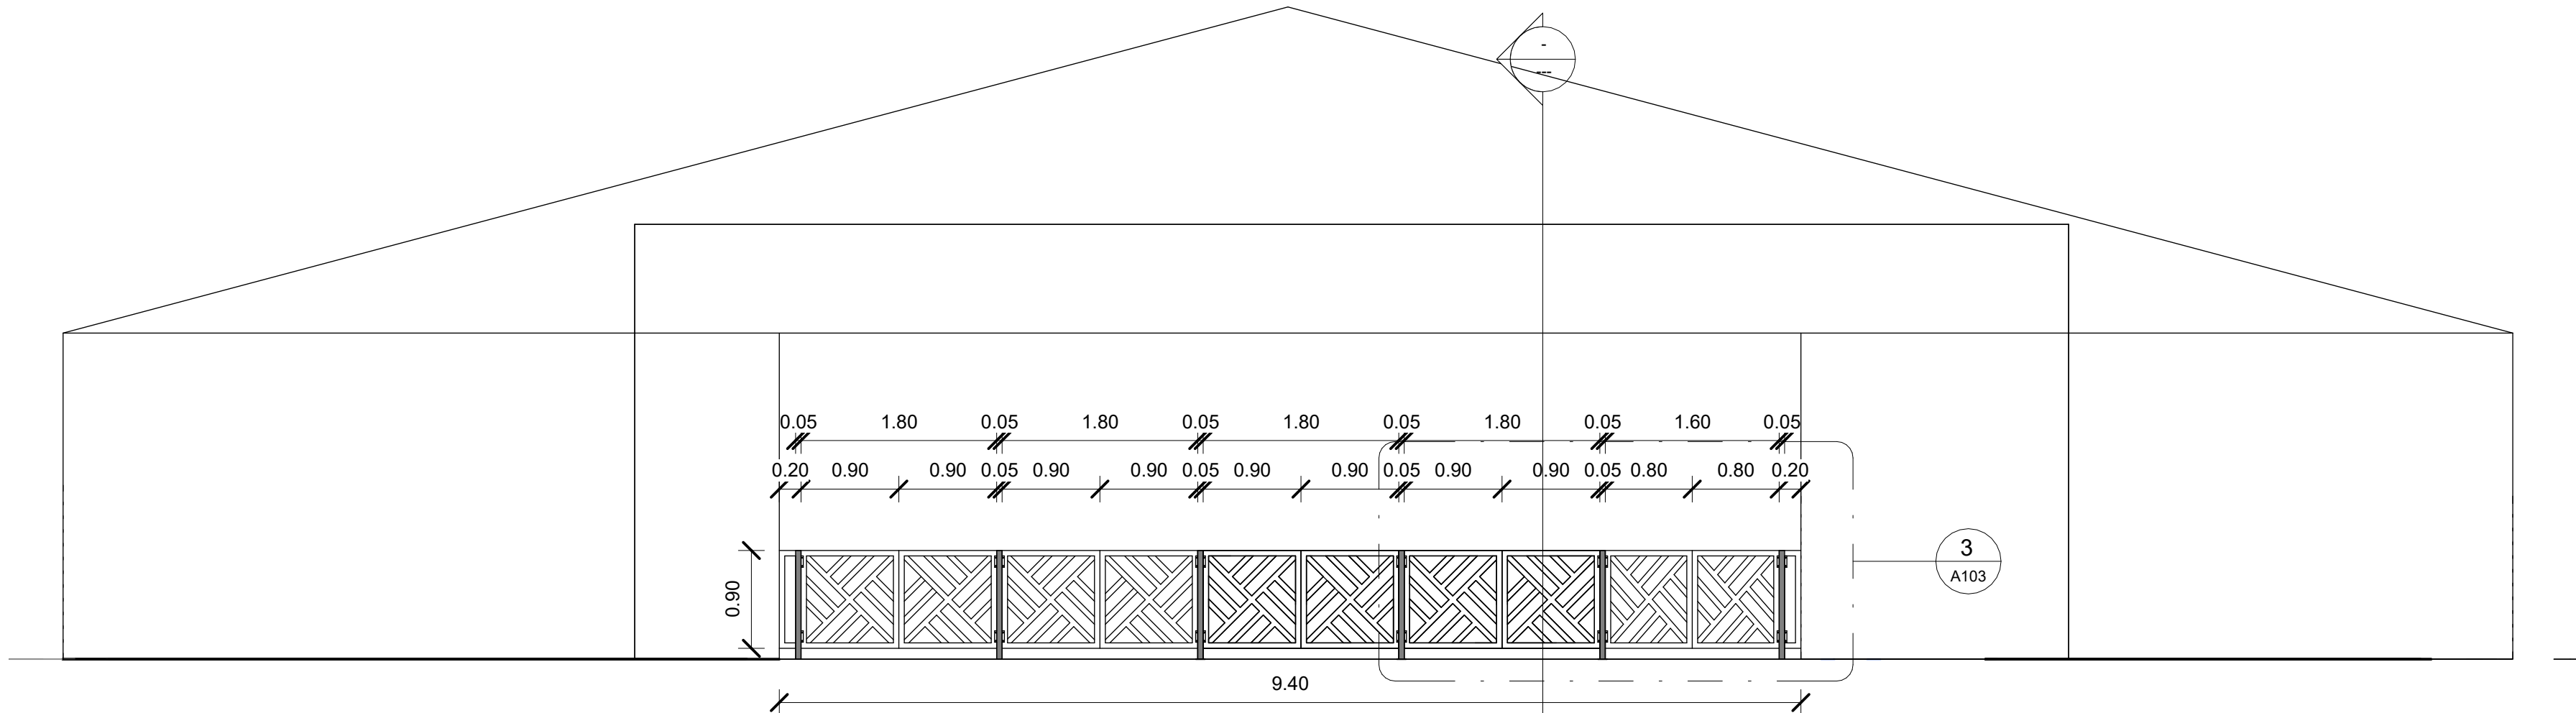


1 Sección 1
1 : 50

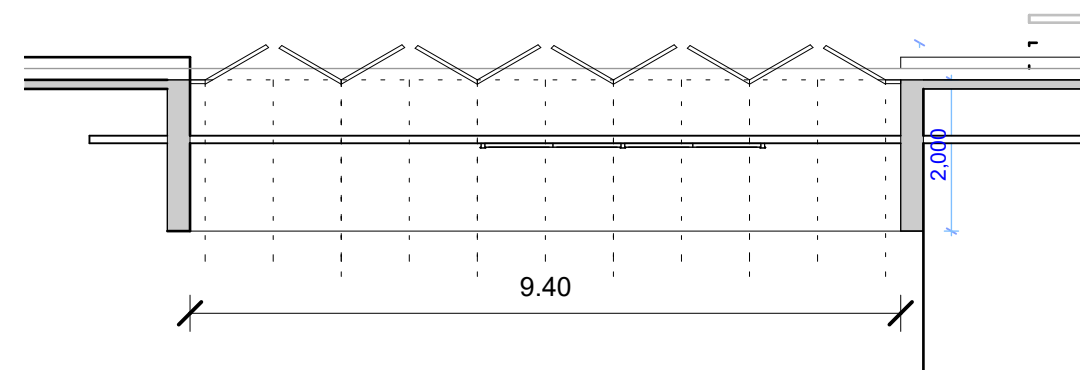

2 Planta Cierre
1 : 100

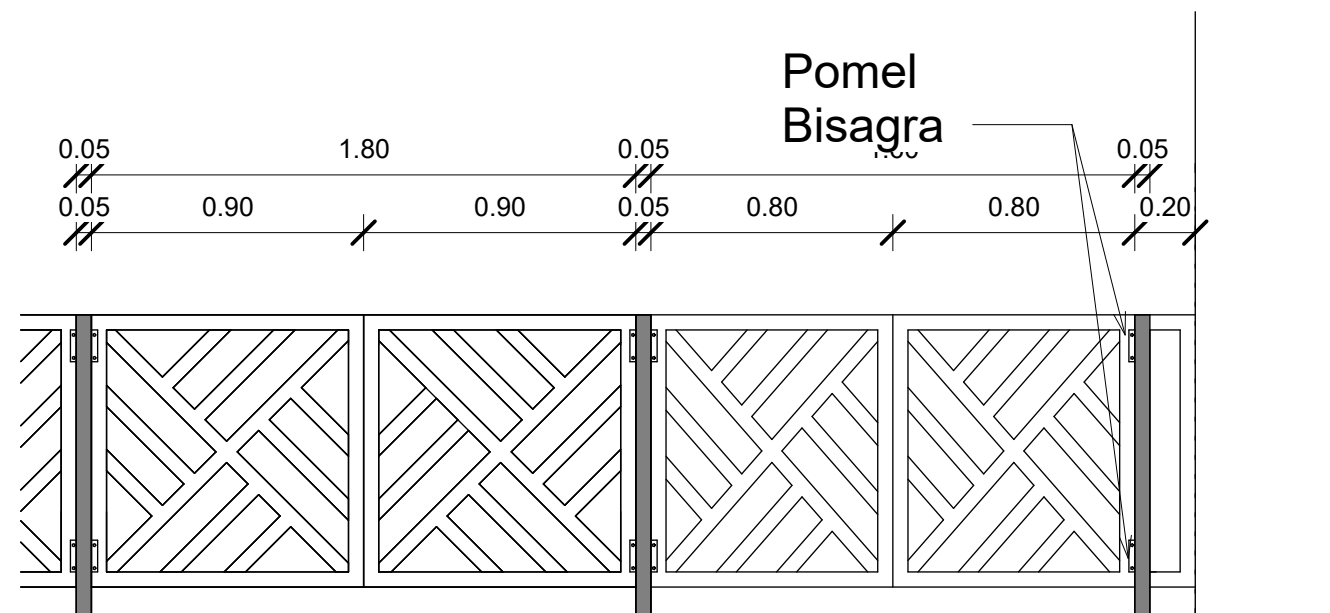

3 Detalle Cierre
1 : 25

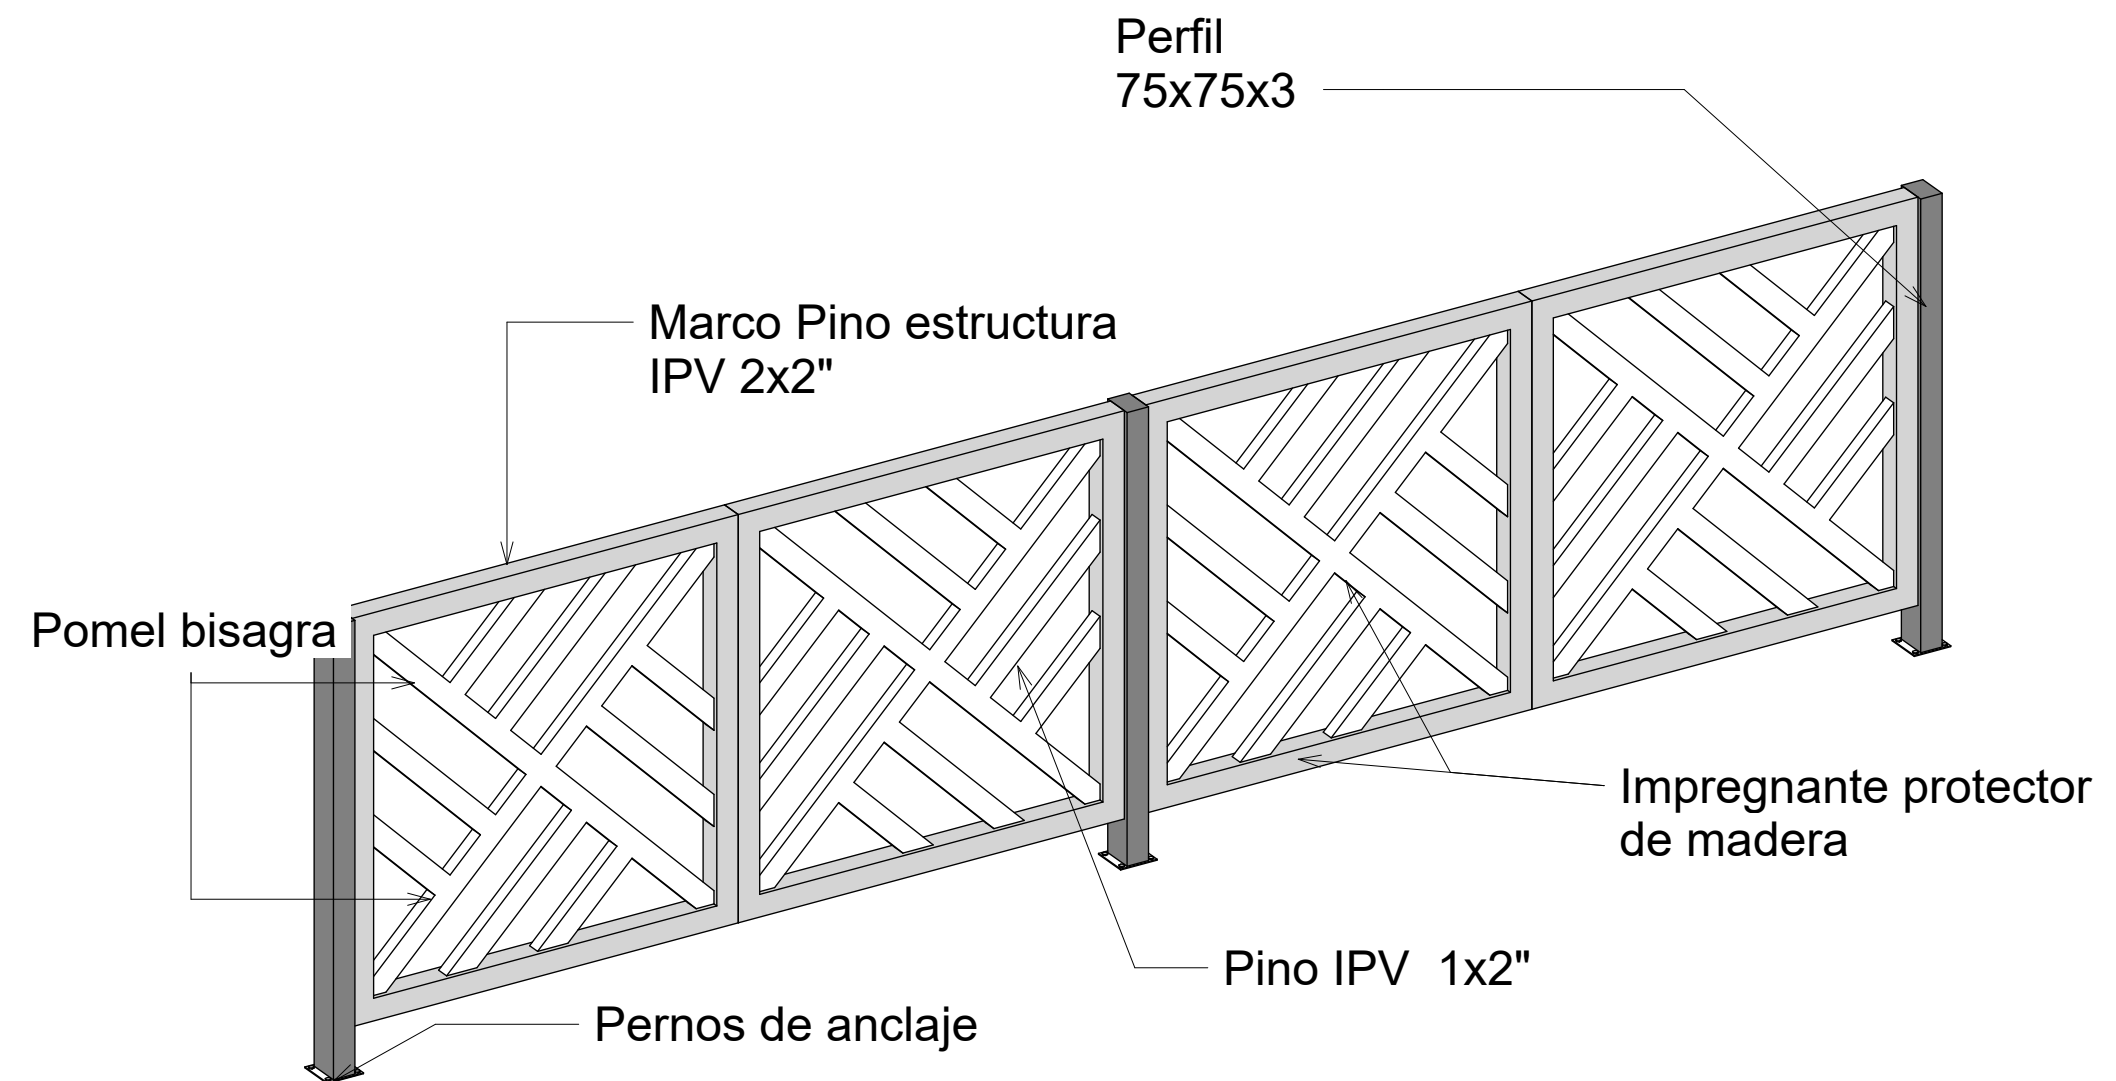

4 Detalle Cierre

 ILUSTRE MUNICIPALIDAD DE LAGO RANCO UN RINCÓN DEL PARAÍSO Calle Villa del Mar 145, Comuna de Lago Ranco REGION DE LOS RIOS - CHILE	
Mejoramiento Zona Modulos Carpa Costanera, Comuna Lago Ranco	
UBICACIÓN	LAGO RANCO
COMUNA	LAGO RANCO
PROVINCIA	DEL RANCO
REGIÓN	XIVª REGIÓN DE LOS RÍOS
PROPIETARIO	ILUSTRE MUNICIPALIDAD DE LAGO RANCO RUT: 69.201.100-7
FIRMAS	
ILUSTRE MUNICIPALIDAD DE LAGO RANCO PROPIETARIO	
BRUNO CISTERNA FUENTES DIRECTOR GENERAL MUNICIPALIDAD DE LAGO RANCO	
ISIDORA SANHUEZA P. ARQUITECTO	
TÍTULO LÁMINA	
Plantas / Elevaciones / 3D Copia 1 Copia 1	
Escala 1:50	Fecha 08/08/23
ARQUITECTURA	
A103	
FORMATO LÁMINA	A2 594 x 420mm