




# PLANO AUDITORIO MUNICIPALIDAD DE MARIQUINA MARIQUINA 54



Municipalidad de  
**MARIQUINA**  
Región de los Ríos

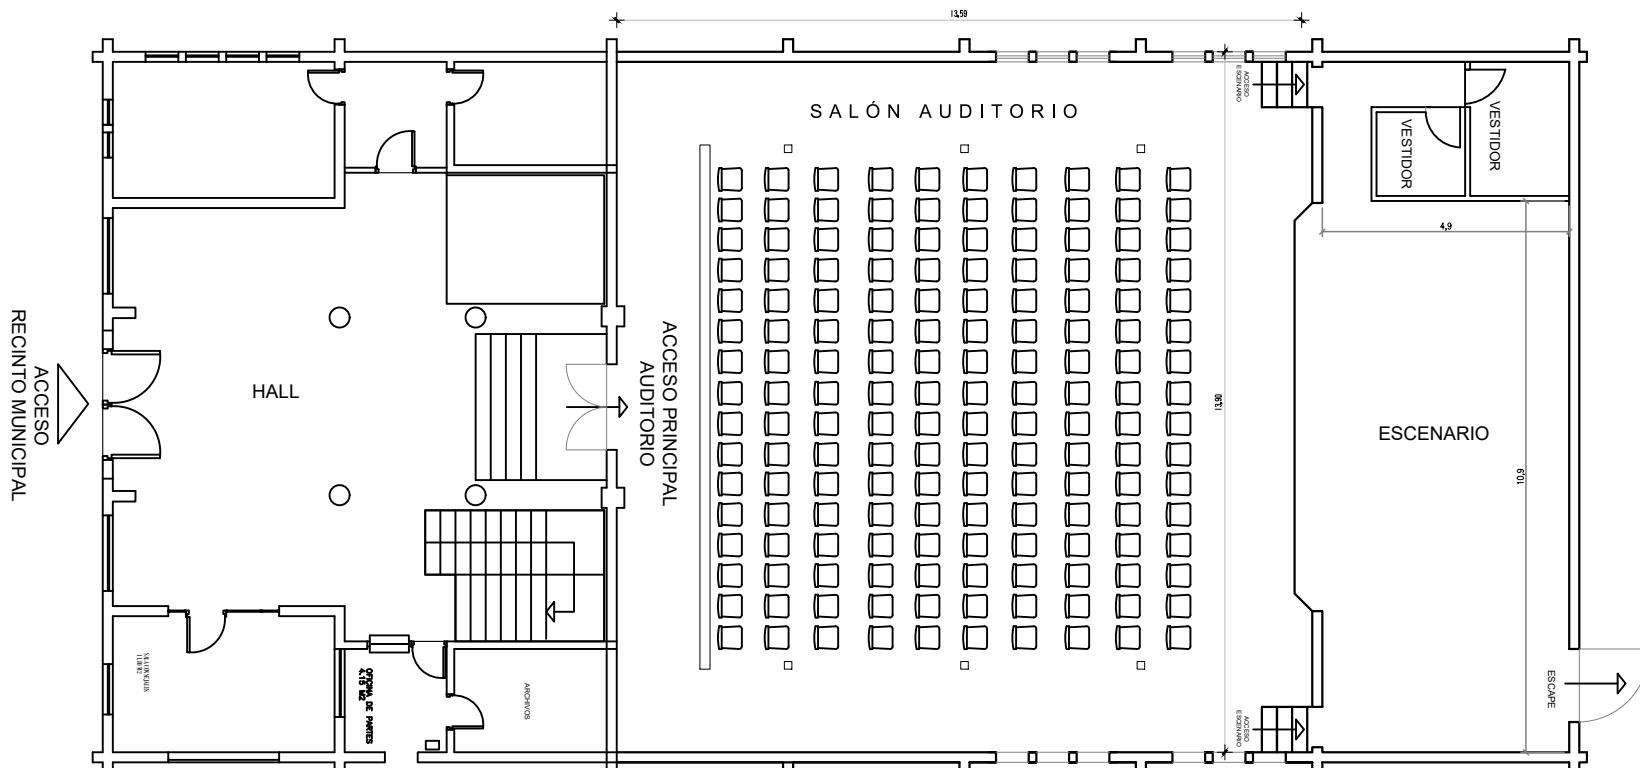

PLANTA AUDITORIO  
Esc. 1:150

Capacidad de Asistentes
96 Personas Sentadas
130 Personas total

# Instalación Eléctrica

---

Tipo de Instalación:  
Monofásica  
Ducto Sobrepuesto

Potencia: 10 A Iluminación  
16 A Enchufes

SUPERFICIE ÚTIL AUDITORIO
260 m <sup>2</sup>
ESCENARIO
4.9m Ancho x 10.9m Largo x 1.0m Alto

PROYECTO	INFORMACIÓN AUDITORIO MARIQUINA 54		
PROPIETARIO	MUNICIPALIDAD DE MARIQUINA		
DIRECTOR DOM			
ARQUITECTO	GERMÁN SALDIVIA SOTO RUT. 16.361.305-0		
UBICACIÓN	<p>Arturo Prat</p> <p>Carlos Acharán</p> <p>Mariquina</p> <p>Padre Plácido</p>		
<b>MARIQUINA 54</b> <b>SAN JOSÉ DE LA MARIQUINA</b>			
ESCALA	INDICADAS	FECHA	08-2024
ROL N°		LÁMINA N°	1/1
DIBUJANTE	RODRIGO H. MUÑOZ RODRÍGUEZ		