


PLANO INTERNADO SAN JOSÉ ALEJO CARRILLO 85

Nota:

Área de dormitorios tiene 2do Nivel
con igualdad de m² construidos.

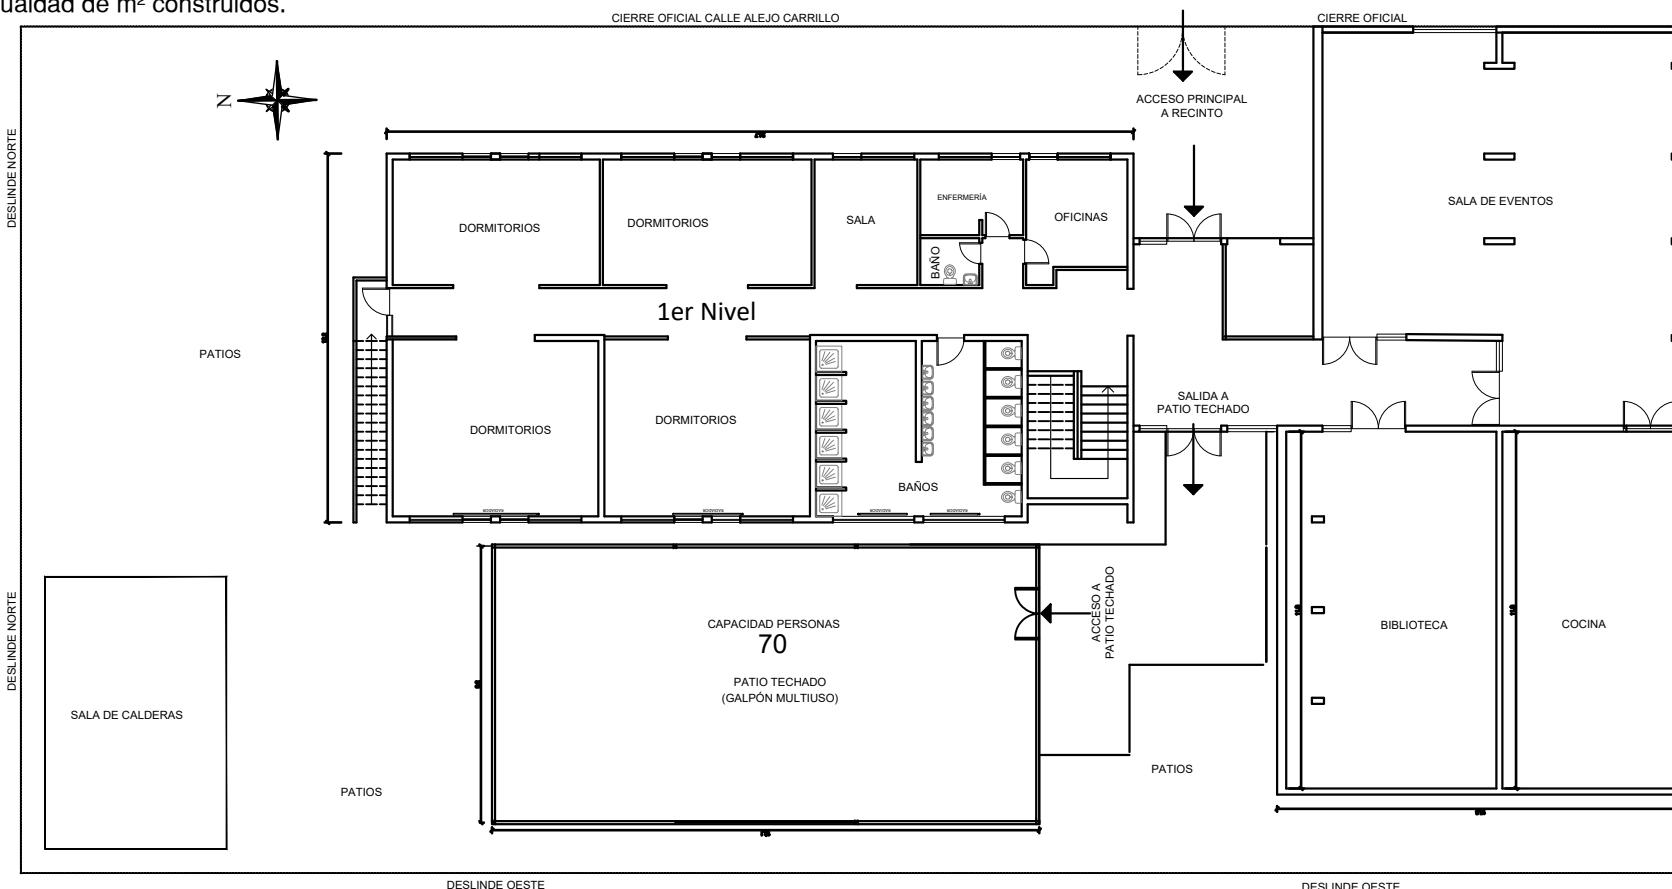

CUADRO SUPERFICIES INTERNADO		
m ²	ÁREA	CAPACIDAD PERSONAS
167,5m ²	Patio Techado	70
602,0m ²	Área Dormitorios 1er y 2do Nivel	70
138,0m ²	Salón de Eventos	70
91,0m ²	Biblioteca	30
73,2m ²	Cocina	4
565,0m ²	Patios	30
SUPERFICIE TERRENO		
1.540,0 m ²		

Capacidad de Asistentes

70 Personas Sentadas

130 Personas total

Instalación Eléctrica

Tipo de Instalación:
Monofásica
Ducto Embutido
Potencia: 40 A Total



PROYECTO	INFORMACIÓN INTERNADO ALEJO CARRILLO 85	
PROPIETARIO	MUNICIPALIDAD DE MARIQUINA	
DIRECTOR DOM		
ARQUITECTO	GERMÁN SALDIVIA SOTO RUT. 16.361.305-0	
ROL N°	INDICADAS	FECHA 08-2024
ESCALA		
LAMINA N°	1/1	
DIBUJANTE	RODRIGO H. MUÑOZ RODRÍGUEZ	

MANUEL YARAS
ARTURO PRAT
ALEJO CARRILLO 85
SAN JOSÉ DE LA MARIQUINA