


PLANO AUDITORIO MUNICIPALIDAD DE MARIQUINA
ALEJO CARRILLO 1100

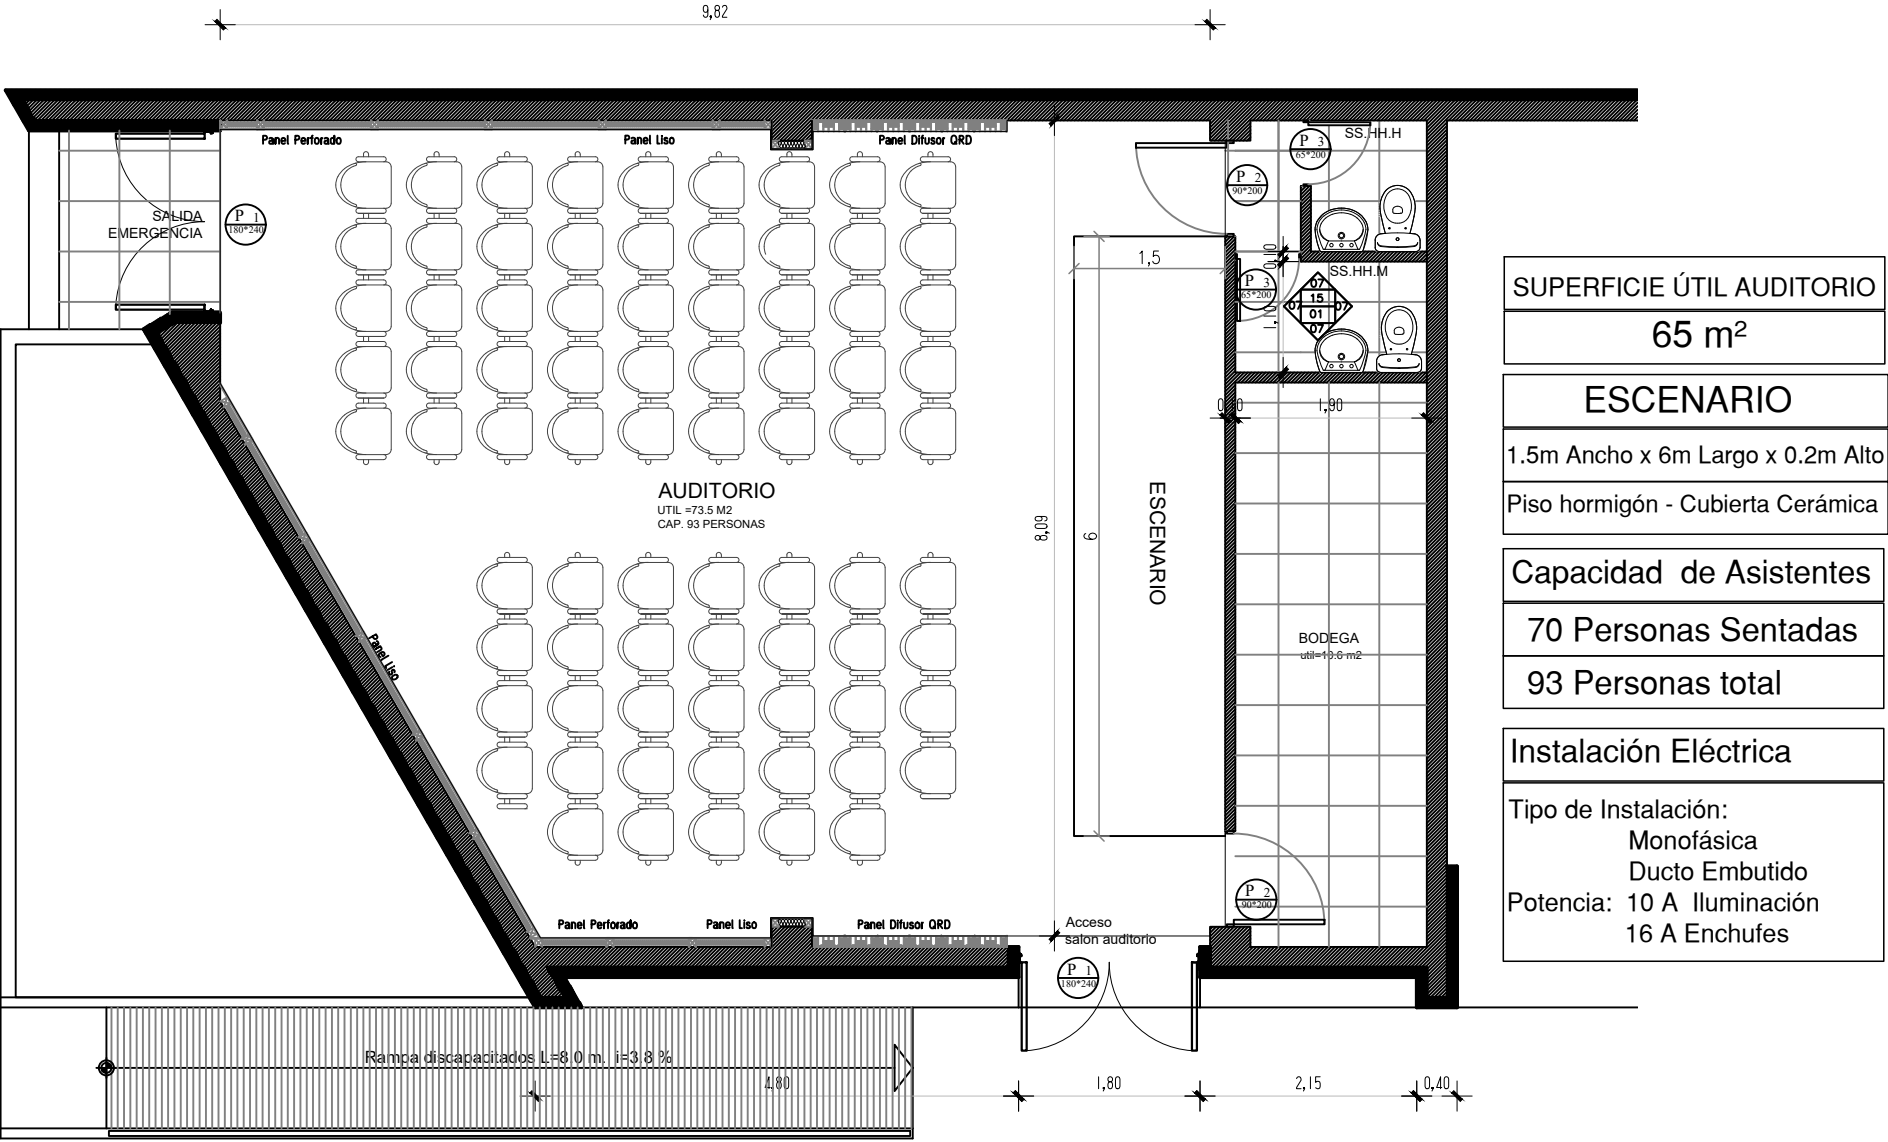

PLANTA AUDITORIO
Esc. 1:75

PROYECTO	INFORMACIÓN AUDITORIO ALEJO CARRILLO 1100		
PROPIETARIO	MUNICIPALIDAD DE MARIQUINA		
DIRECTOR DOM			
ARQUITECTO	GERMÁN SALDIVIA SOTO RUT. 16.361.305-0		
UBICACIÓN	Mariquina Alejo Carrillo Las Trincheras José Puchi		
	ALEJO CARRILLO 1100 SAN JOSÉ DE LA MARIQUINA		
ESCALA	INDICADAS	FECHA	08-2024
ROL N°		LÁMINA N°	1/1
DIBUJANTE	RODRIGO H. MUÑOZ RODRÍGUEZ		