



División de Planificación y Desarrollo Regional	
Documentos y fotografías del proyecto (PDF, Jpg)	
DETALLES GENERALES DEL PROYECTO	
Nombre del Proyecto: levantamiento Crítico Arquitectónico EDIFICIO TEATRO CERVANTES	
REGIÓN	XIV REGIÓN DE LOS RÍOS
PROVINCIA	VALDIVIA
COMUNA	VALDIVIA
DIRECCIÓN:
DETALLES TÉCNICOS DEL PROYECTO	
Propietario(s): Bienes Nacionales	
Rut del(s) propietario(s):	
Rol SII:	
FIRMA PROPUESTARIO	
DETALLES EXECUTIVOS DEL PROYECTO	
Jefe de proyecto: Susana Muñoz Le Bretón	
Equipo responsable:	
FIRMA DIBUJANTE	
DETALLES DEL PLANO	
Dibujado por:	Cristian Fabián Oyarzo Guzman
Escala:	1:100
Contenido:	Plantas Subterráneo y 1er nivel
Fecha:	Enero 2010
Lámina:	2 de 7

Co-01

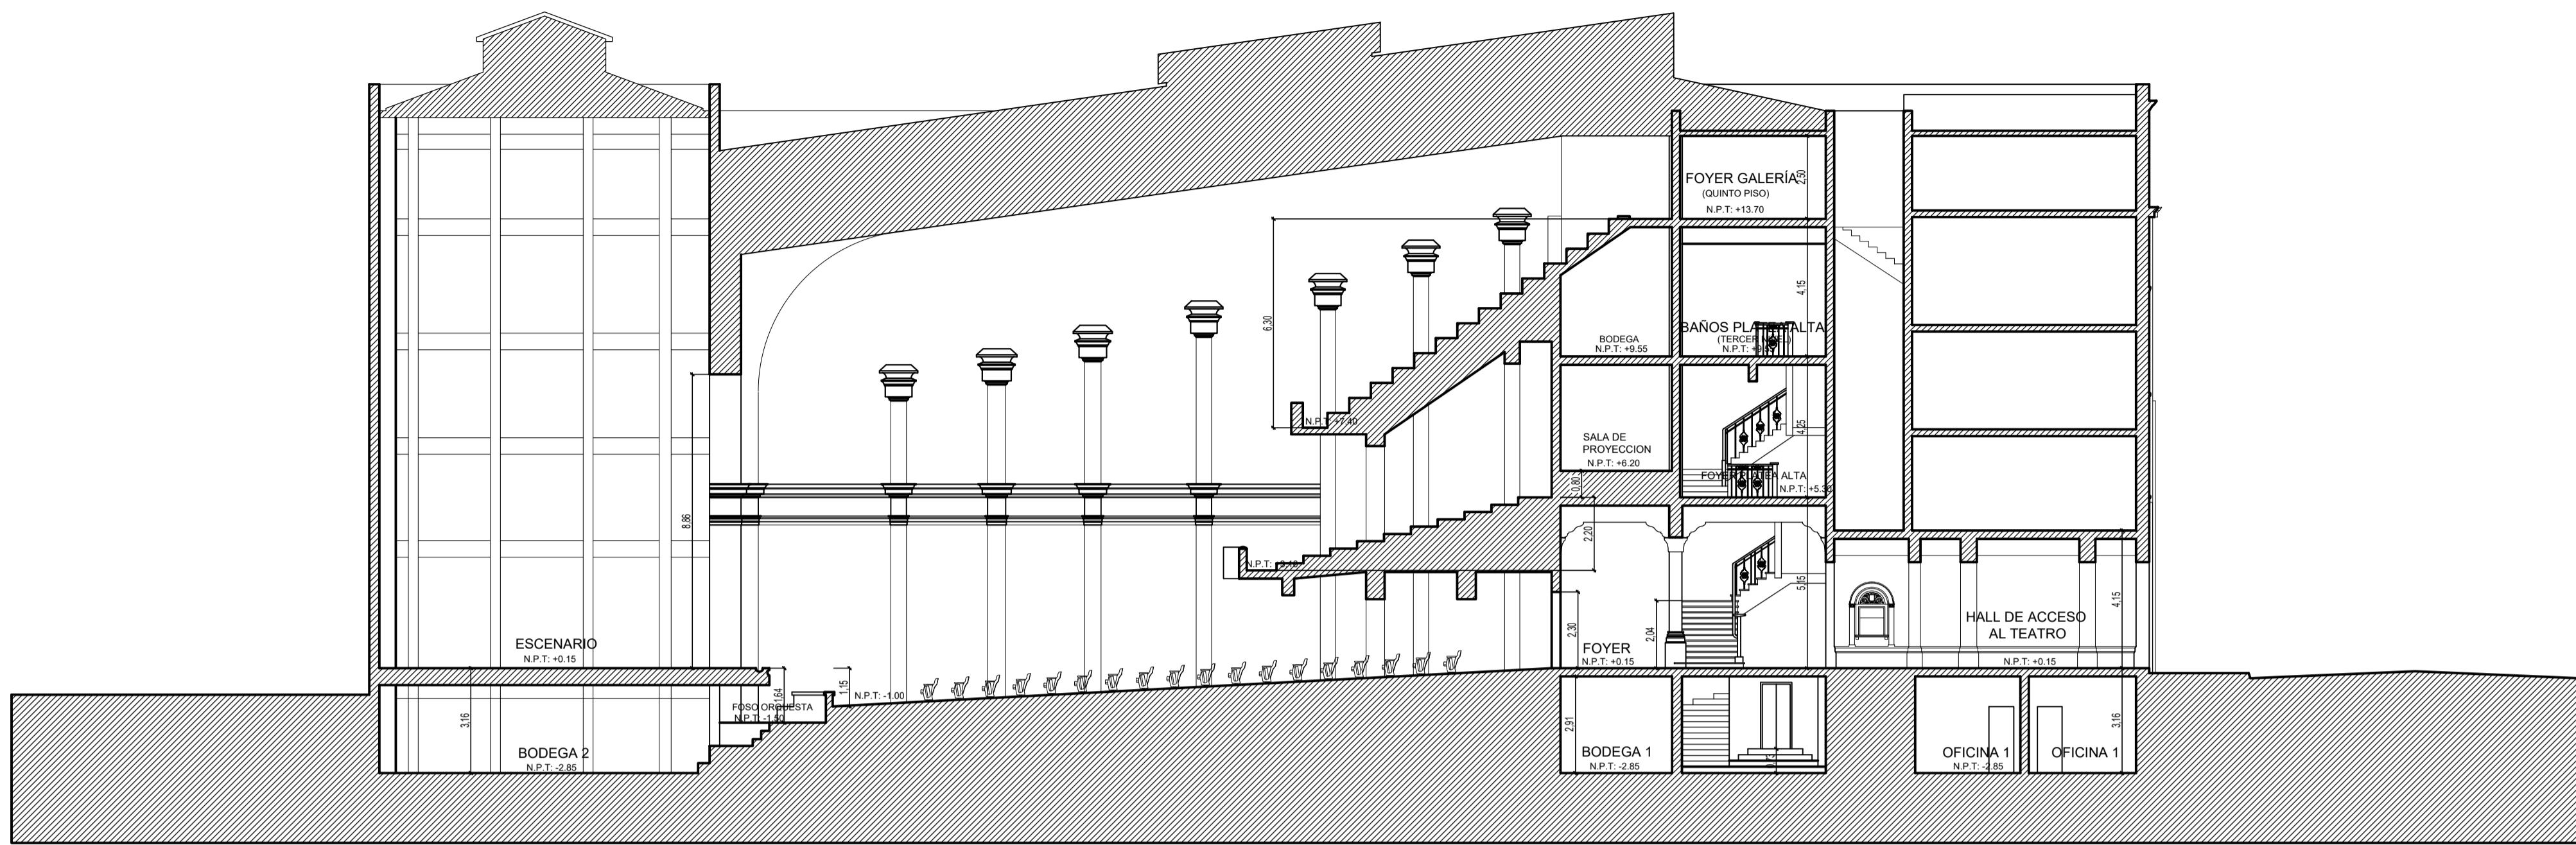

CORTE ESQUEMATICO A-A
ESCALA 1:100

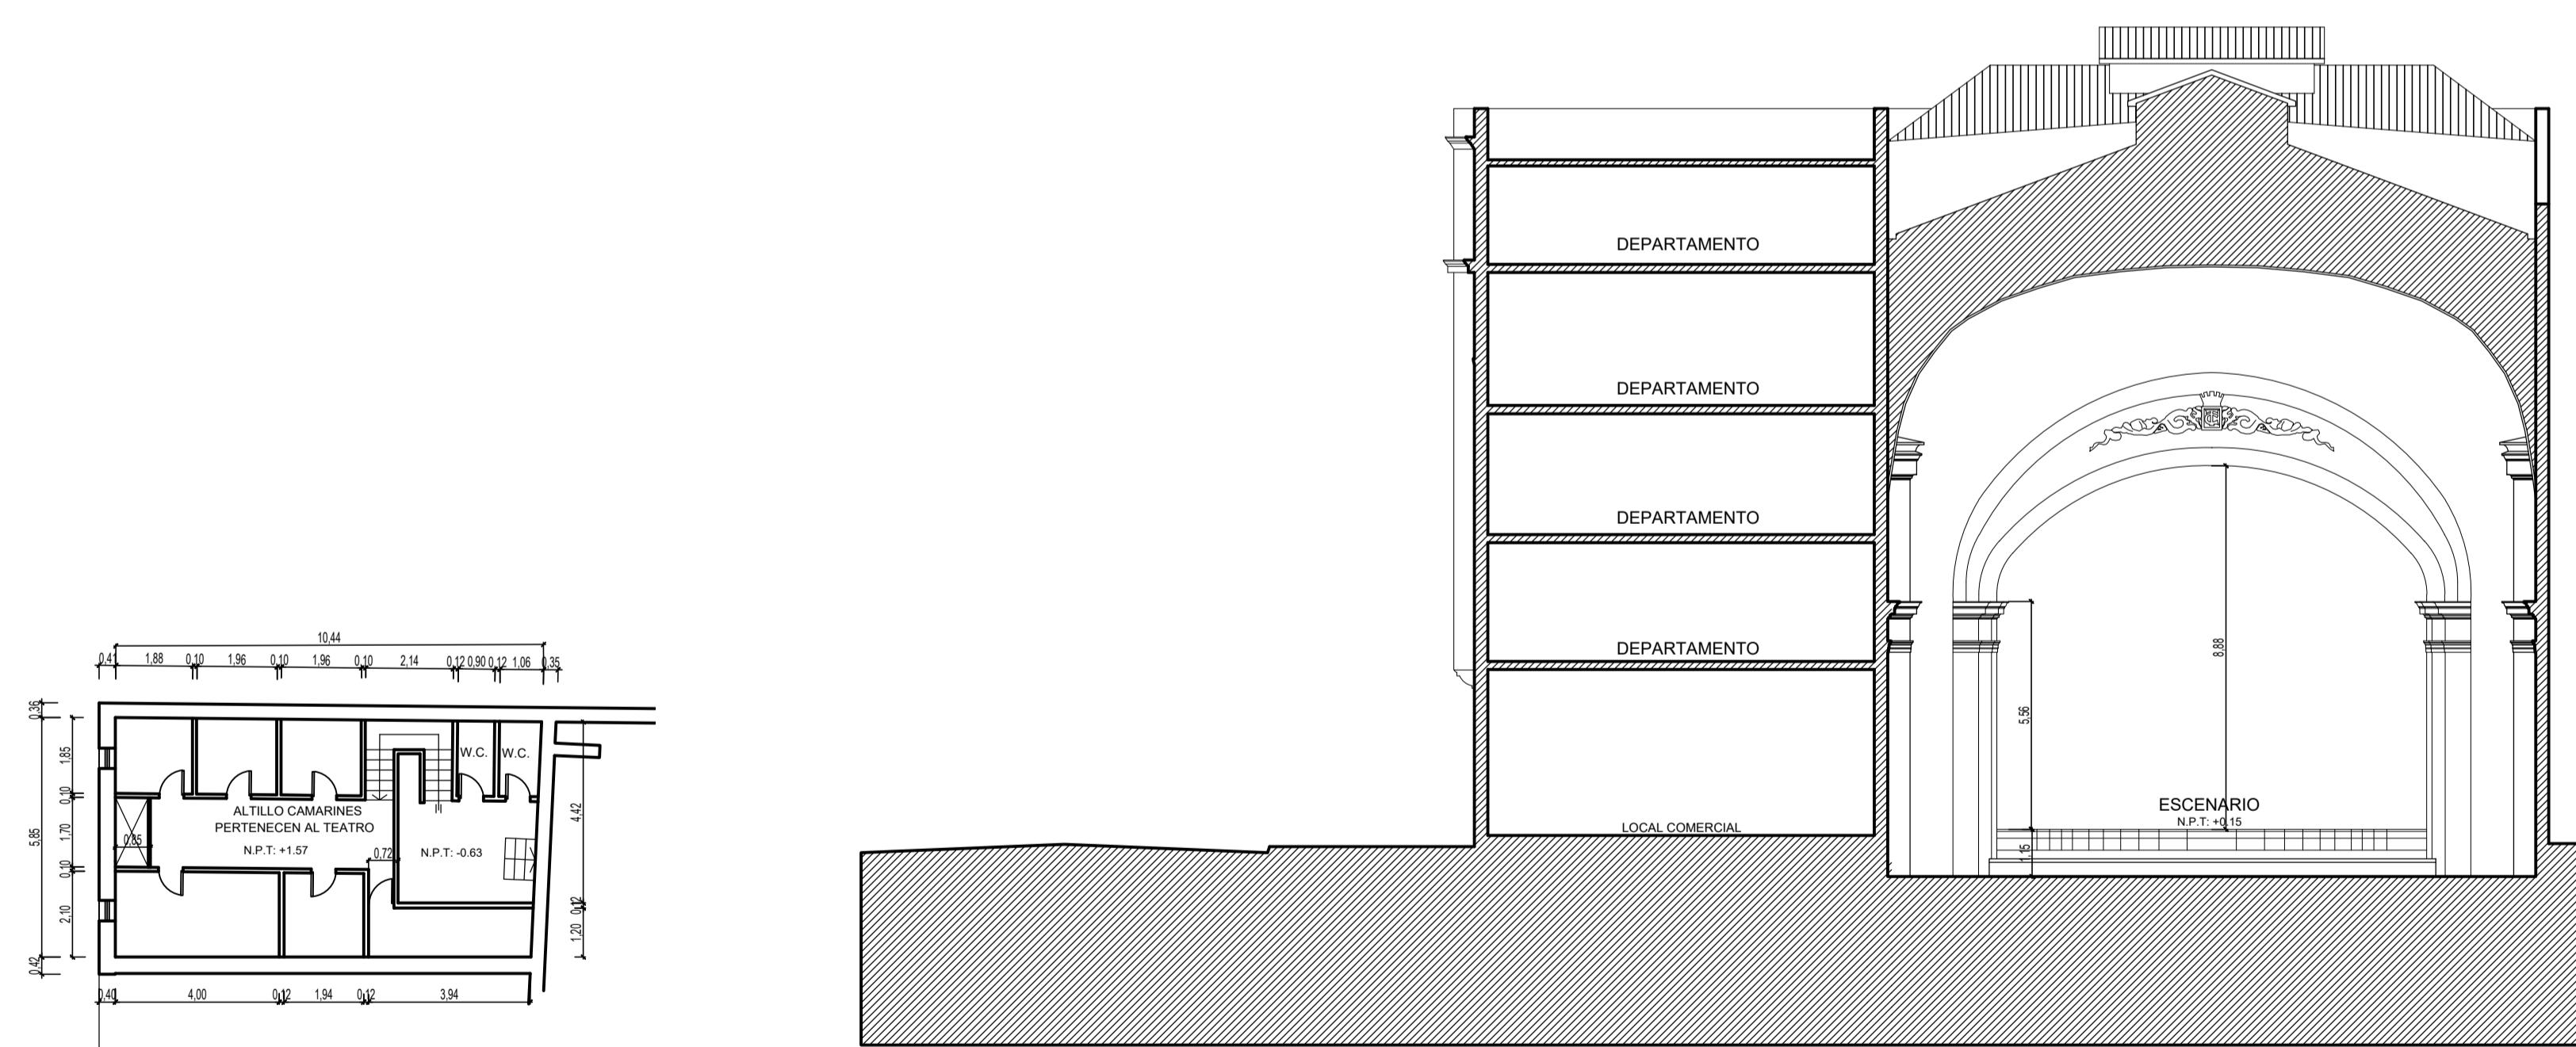

PLANTA ALTILO CAMARINES
ESCALA 1:100

CORTE ESQUEMATICO B-B
ESCALA 1:100

División de Planificación y Desarrollo Regional	
DETALLES GENERALES DEL PROYECTO	
Nombre del Proyecto: Levantamiento Crítico Arquitectónico EDIFICIO TEATRO CERVANTES	
REGIÓN	XIV REGIÓN DE LOS RÍOS
PROVINCIA	VALDIVIA
COMUNA	VALDIVIA
DIRECCIÓN:
DETALLES ESPECÍFICOS DEL PROYECTO	
Propietario(s): Bienes Nacionales	
Rut del(s) propietario(s):	
Rol SII:	
FIRMA PROPUESTARIO	
DETALLES EXECUTIVOS DEL Proyecto	
Jefe de proyecto: Susana Muñoz Le Bretón	
Equipo responsable:	
DETALLES TECNICOS DEL Plano	
Dibujado por: Cristian Fabián Oyarzo Guzman	
Escala: 1:100	
Contenido: Planta altillo camarines y cortes	
Co-01	
FELIX STOLZENBACH LEONARDO DA VINCI ANTONIO Gaudi CARLOS DALMAU	
N	