



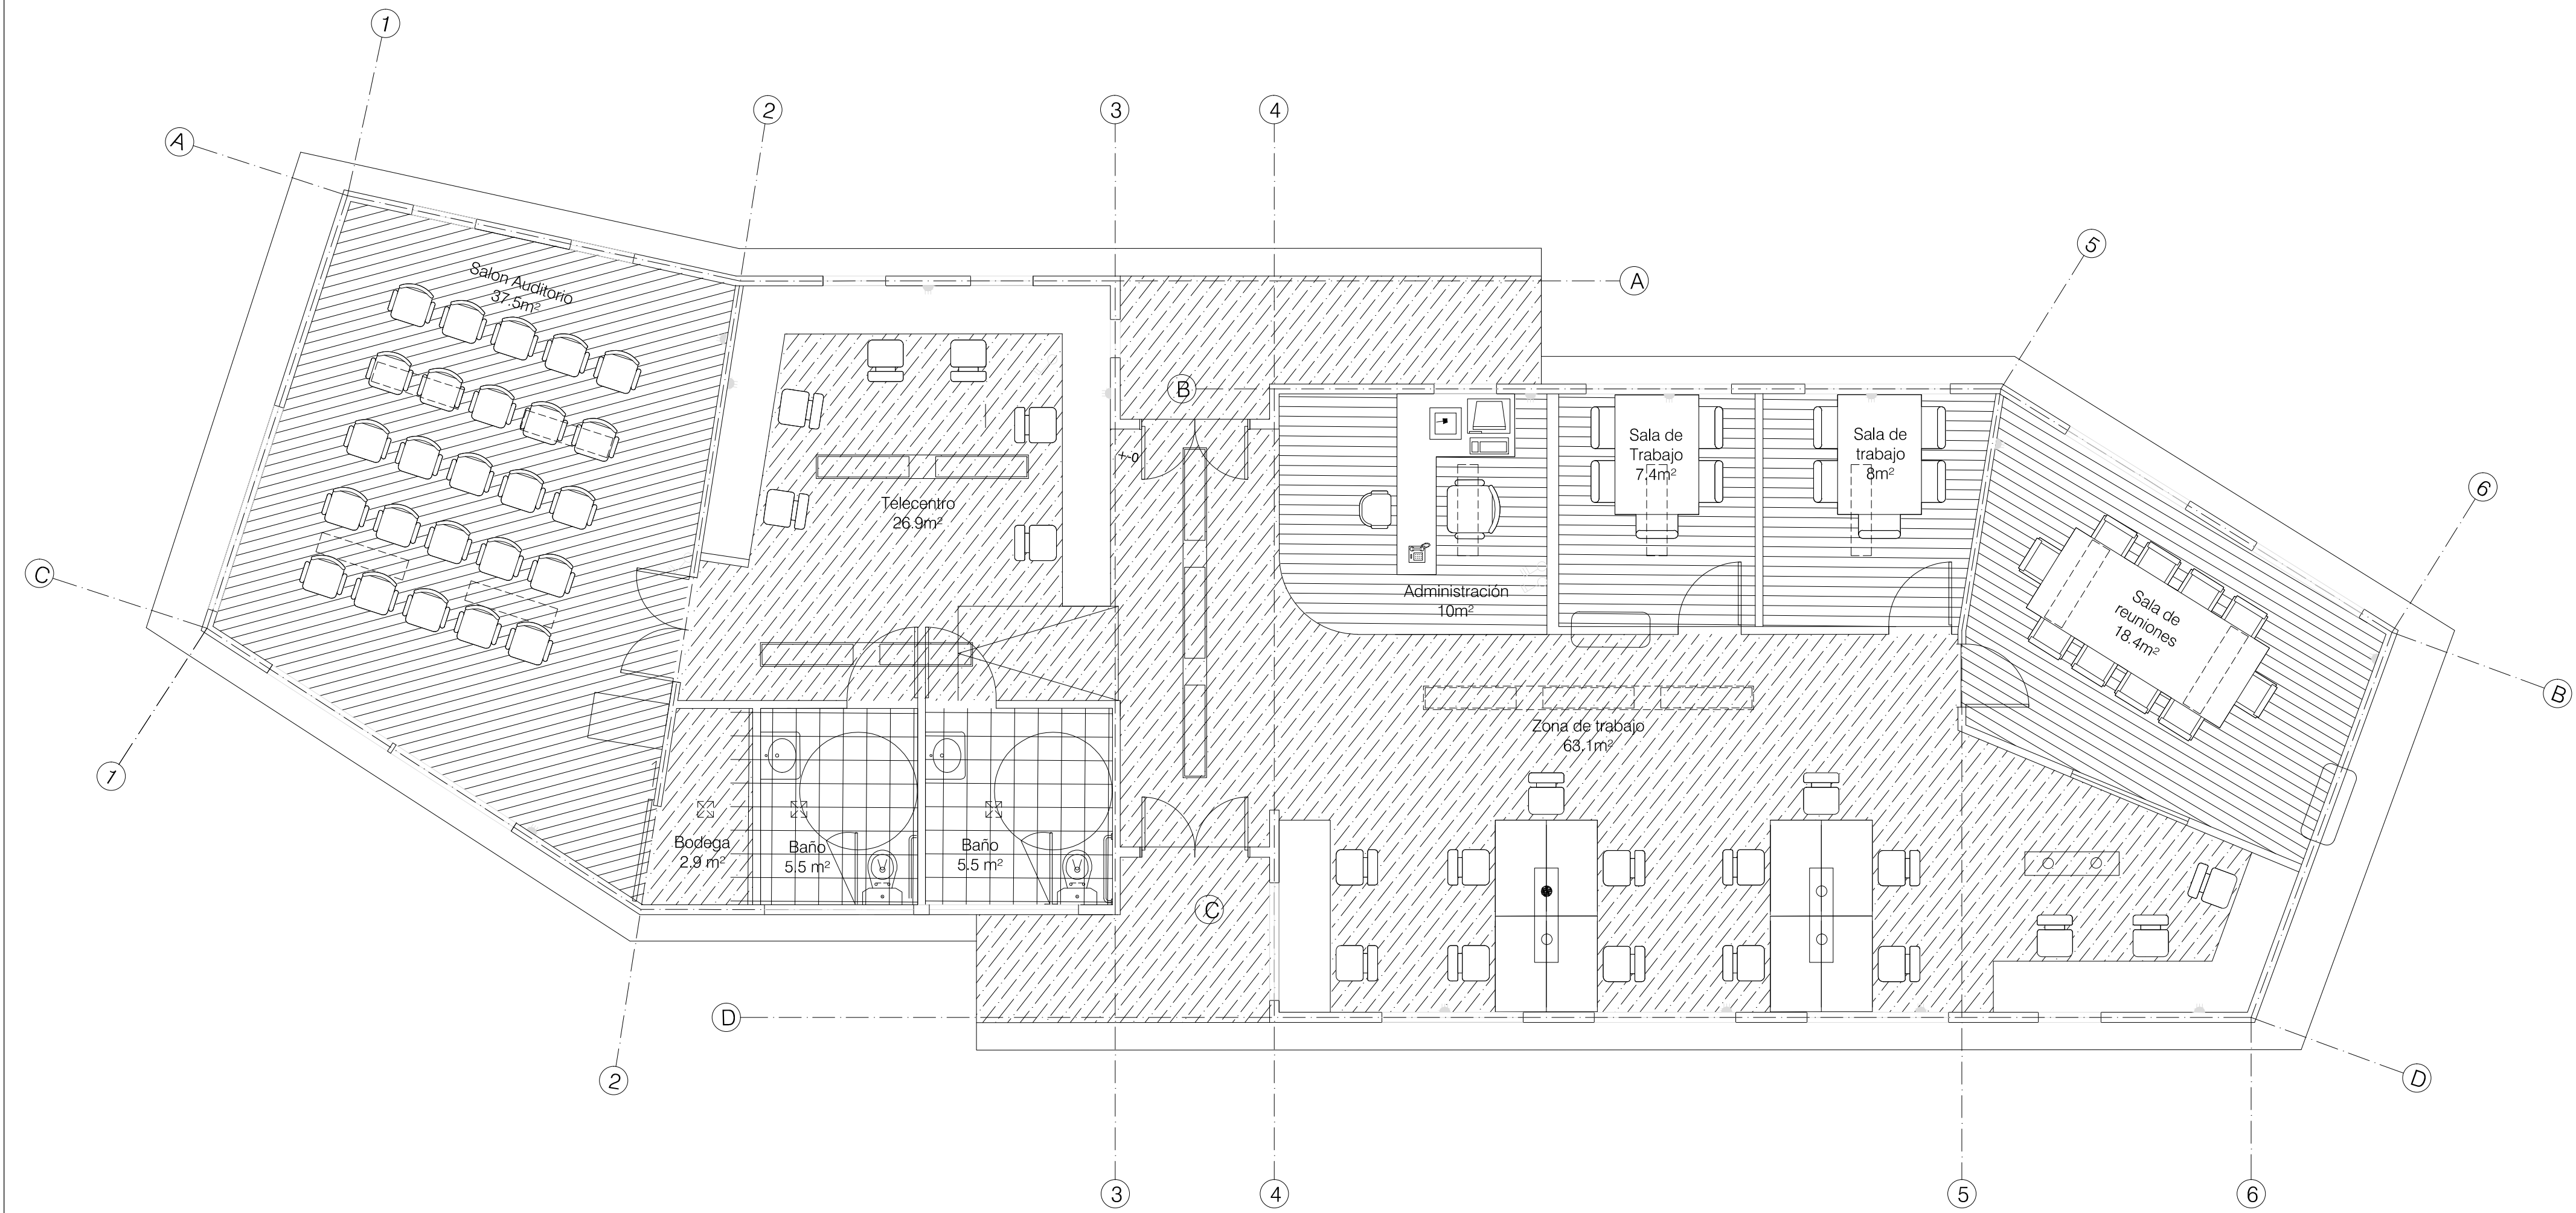

Cuadro superficies	
Sala de reunión	:18.4m²
Zona de trabajo	:63.1m²
Administración	:10.0m²
Telecentro	:26.9m²
Baños	:11.1m²
Bodega	:2.9m²
Auditorio	:37.5m²
Salas de trabajo	:15.7m²
TOTAL	:198.5m²

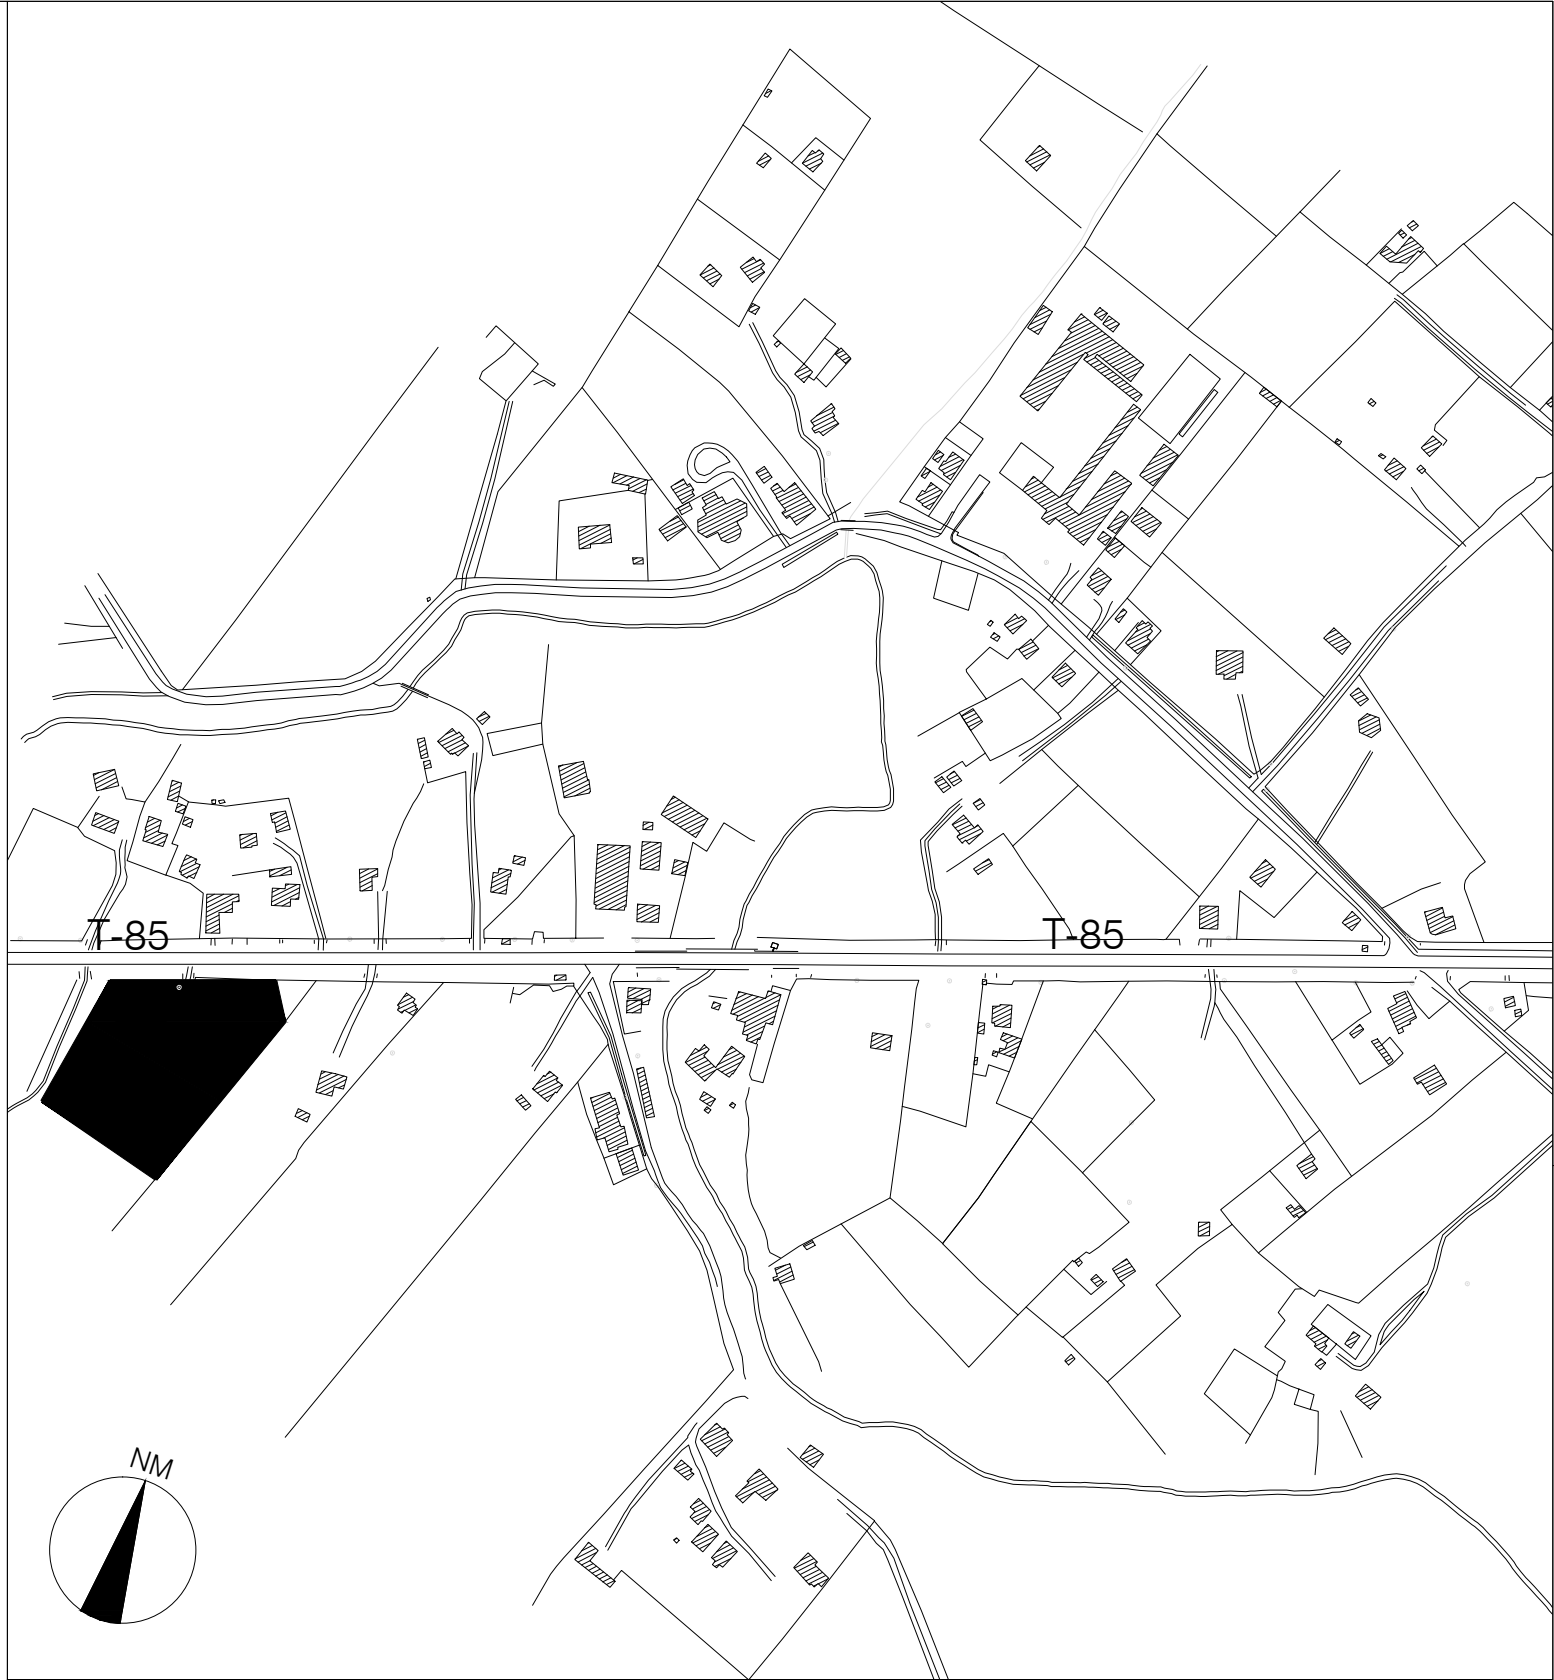




ILUSTRE
MUNICIPALIDAD
DE LAGO RANCO

UN RINCÓN DEL PARAÍSO

Calle Viña del Mar 345, Comuna de Lago Ranco- REGIÓN DE LOS RÍOS - CHILE

UBICACIÓN

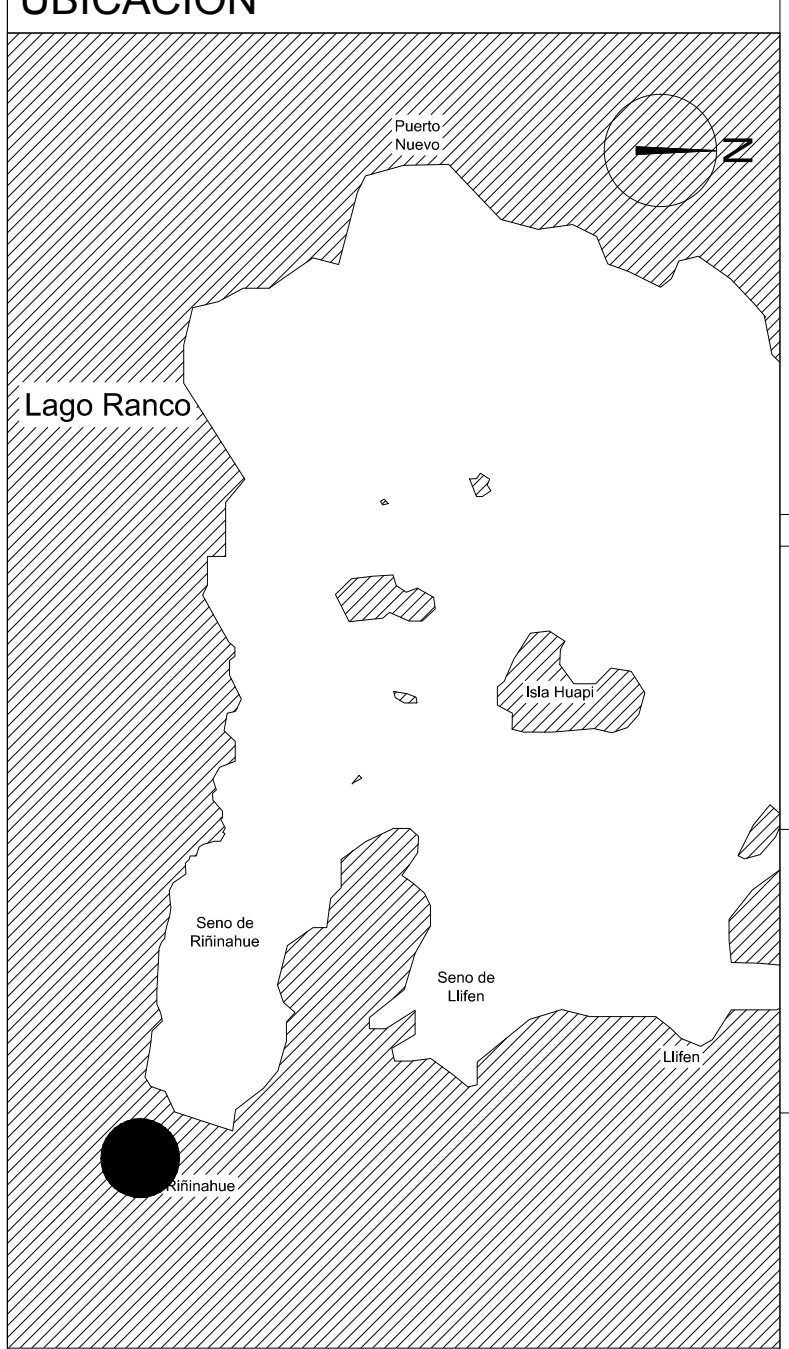

Lago Ranco

Puerto Nuevo

Isla Huapi

Serco de Riñinahue

Serco de Liffen

Liffen

Riñinahue

736698.05 m E; 5532666.54 m S

CONSTRUCCIÓN
CENTRO COMUNITARIO
RIÑINAHUE

SECTOR RIÑINAHUE
COMUNA DE LAGO RANCO
REGIÓN DE LOS RÍOS

I. MUNICIPALIDAD LAGO RANCO
PROPIETARIO

BERNARDITA VELIZ B.
ARQUITECTO

EJECUTOR

VB° DOM

PAOLA SCHWANER A.

CUADRO SUPERFICIE

VB° SECPLAN

JORGE SOFFIA V.

FORMATO 594CM X 420cm

MAYO 2018

ARQ ANEXO