



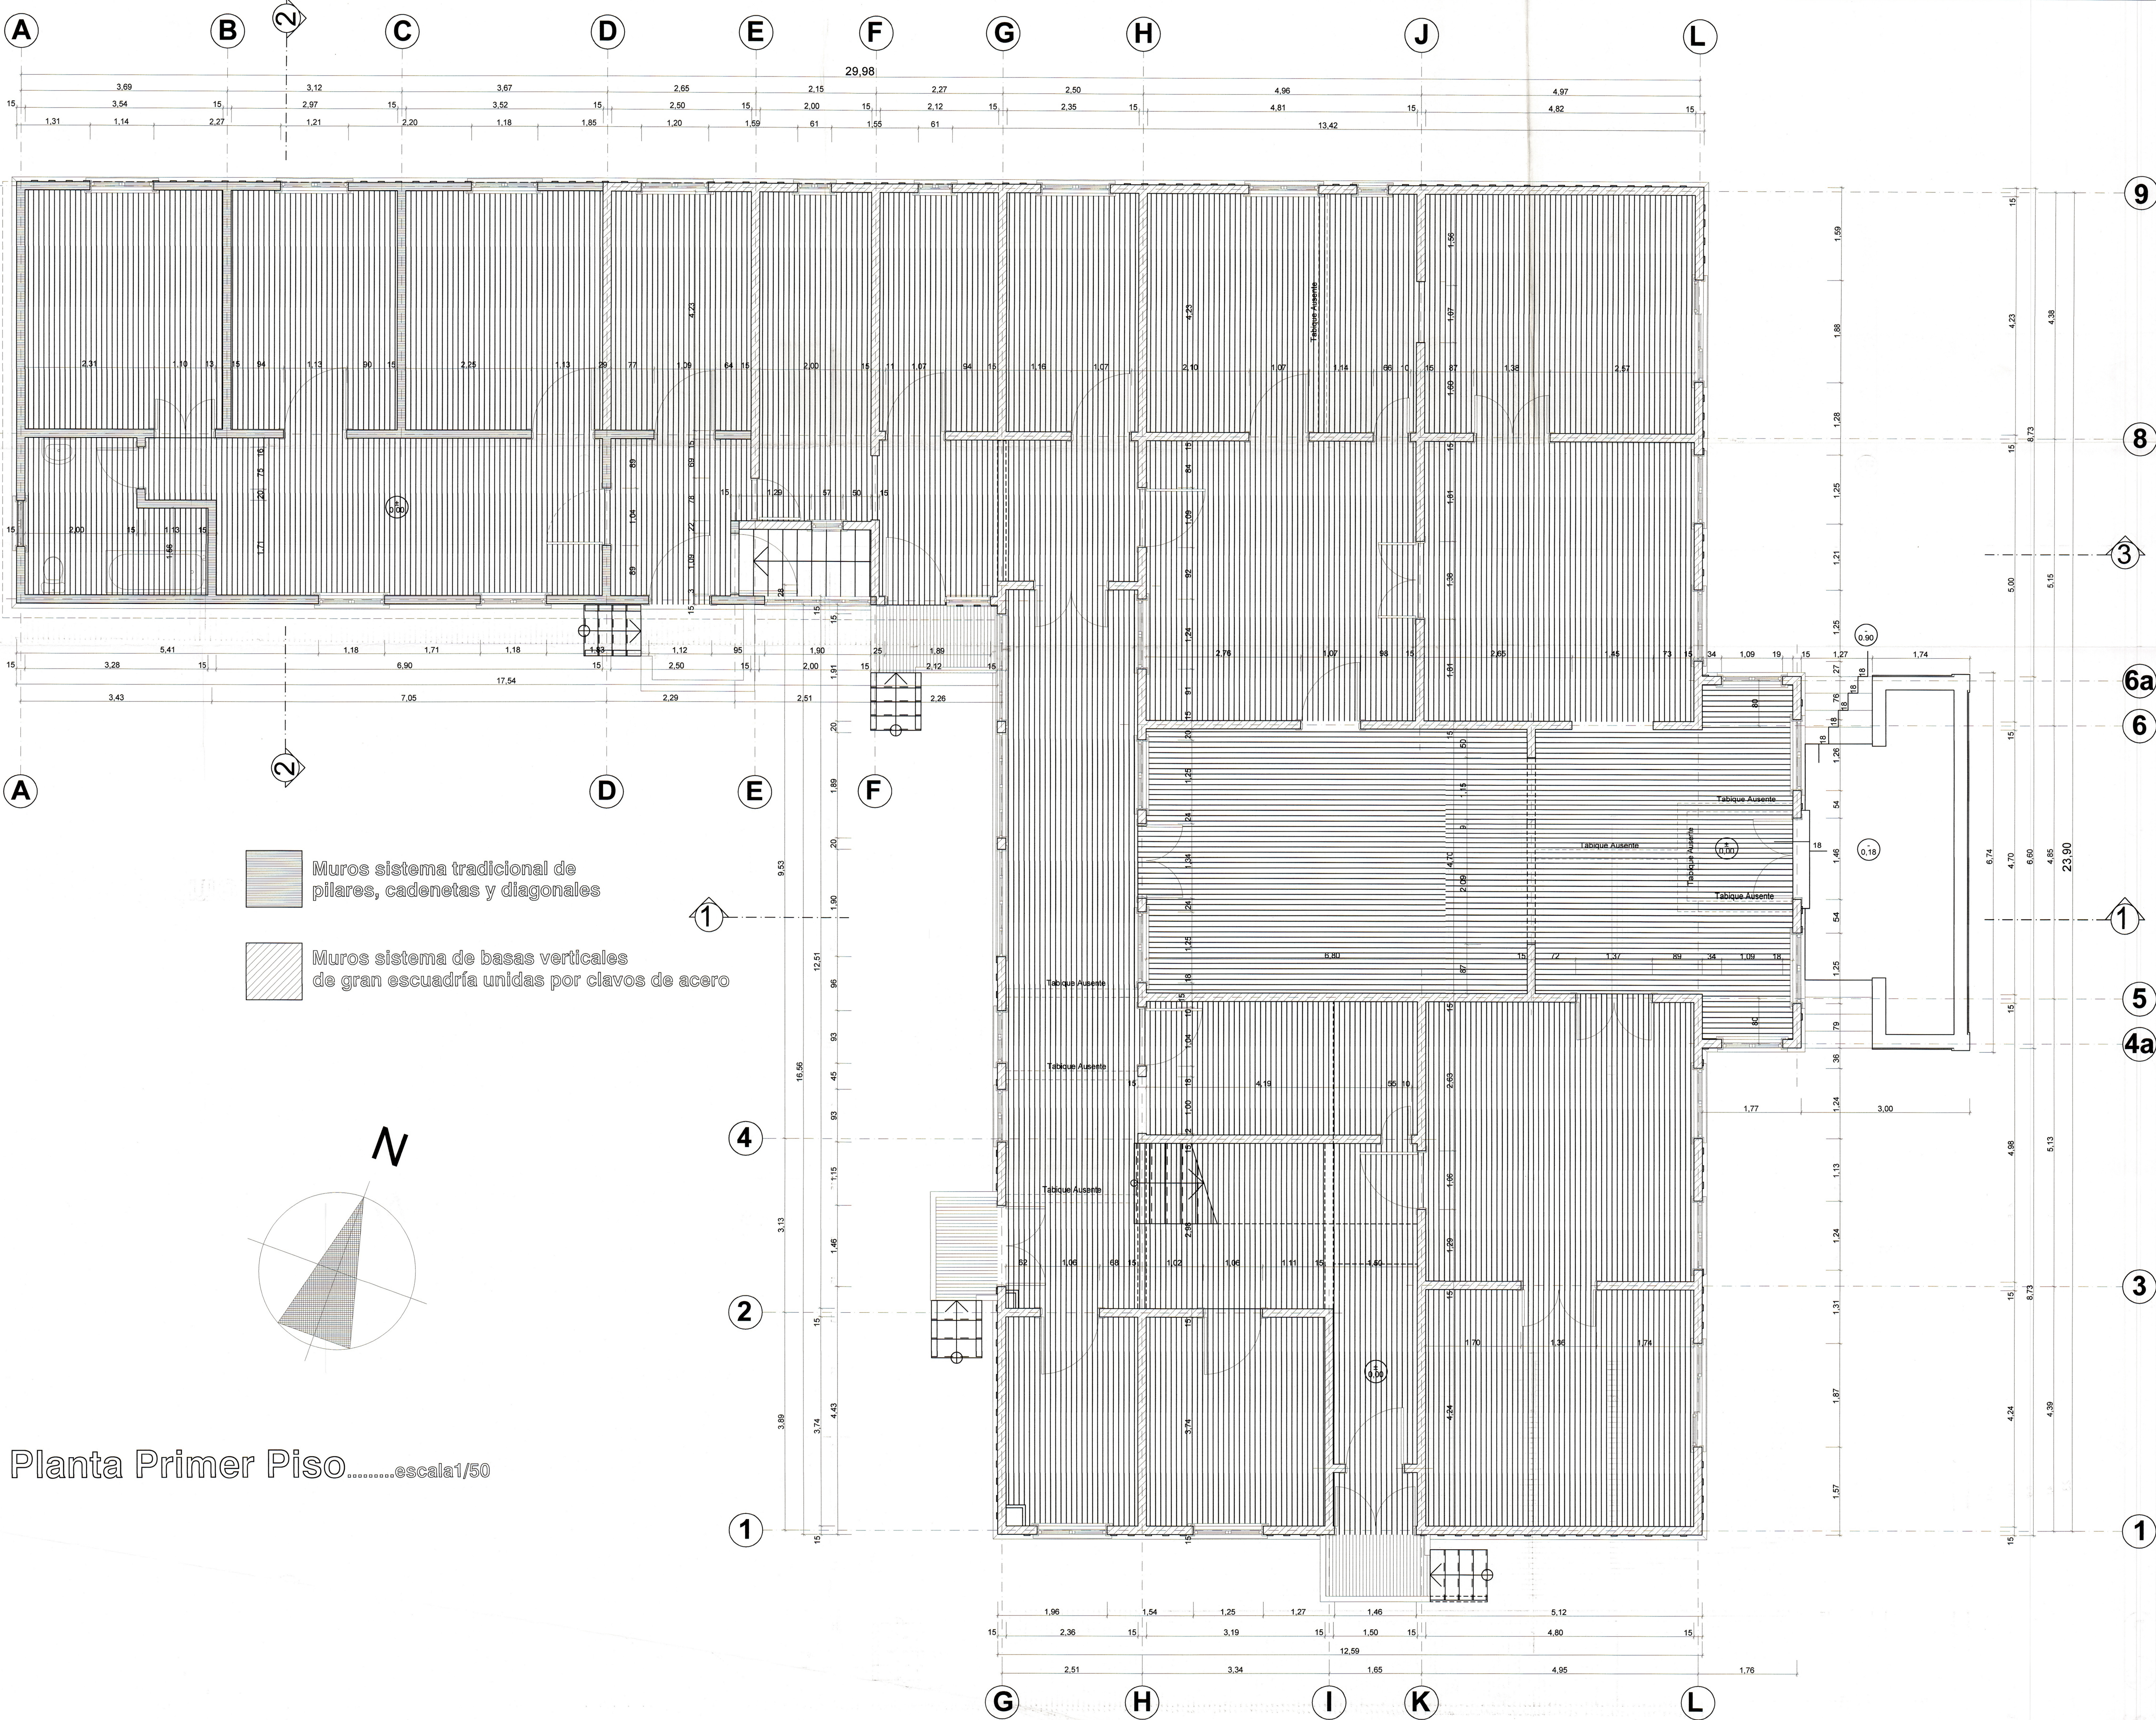

Planta Primer Piso.....escala1/50

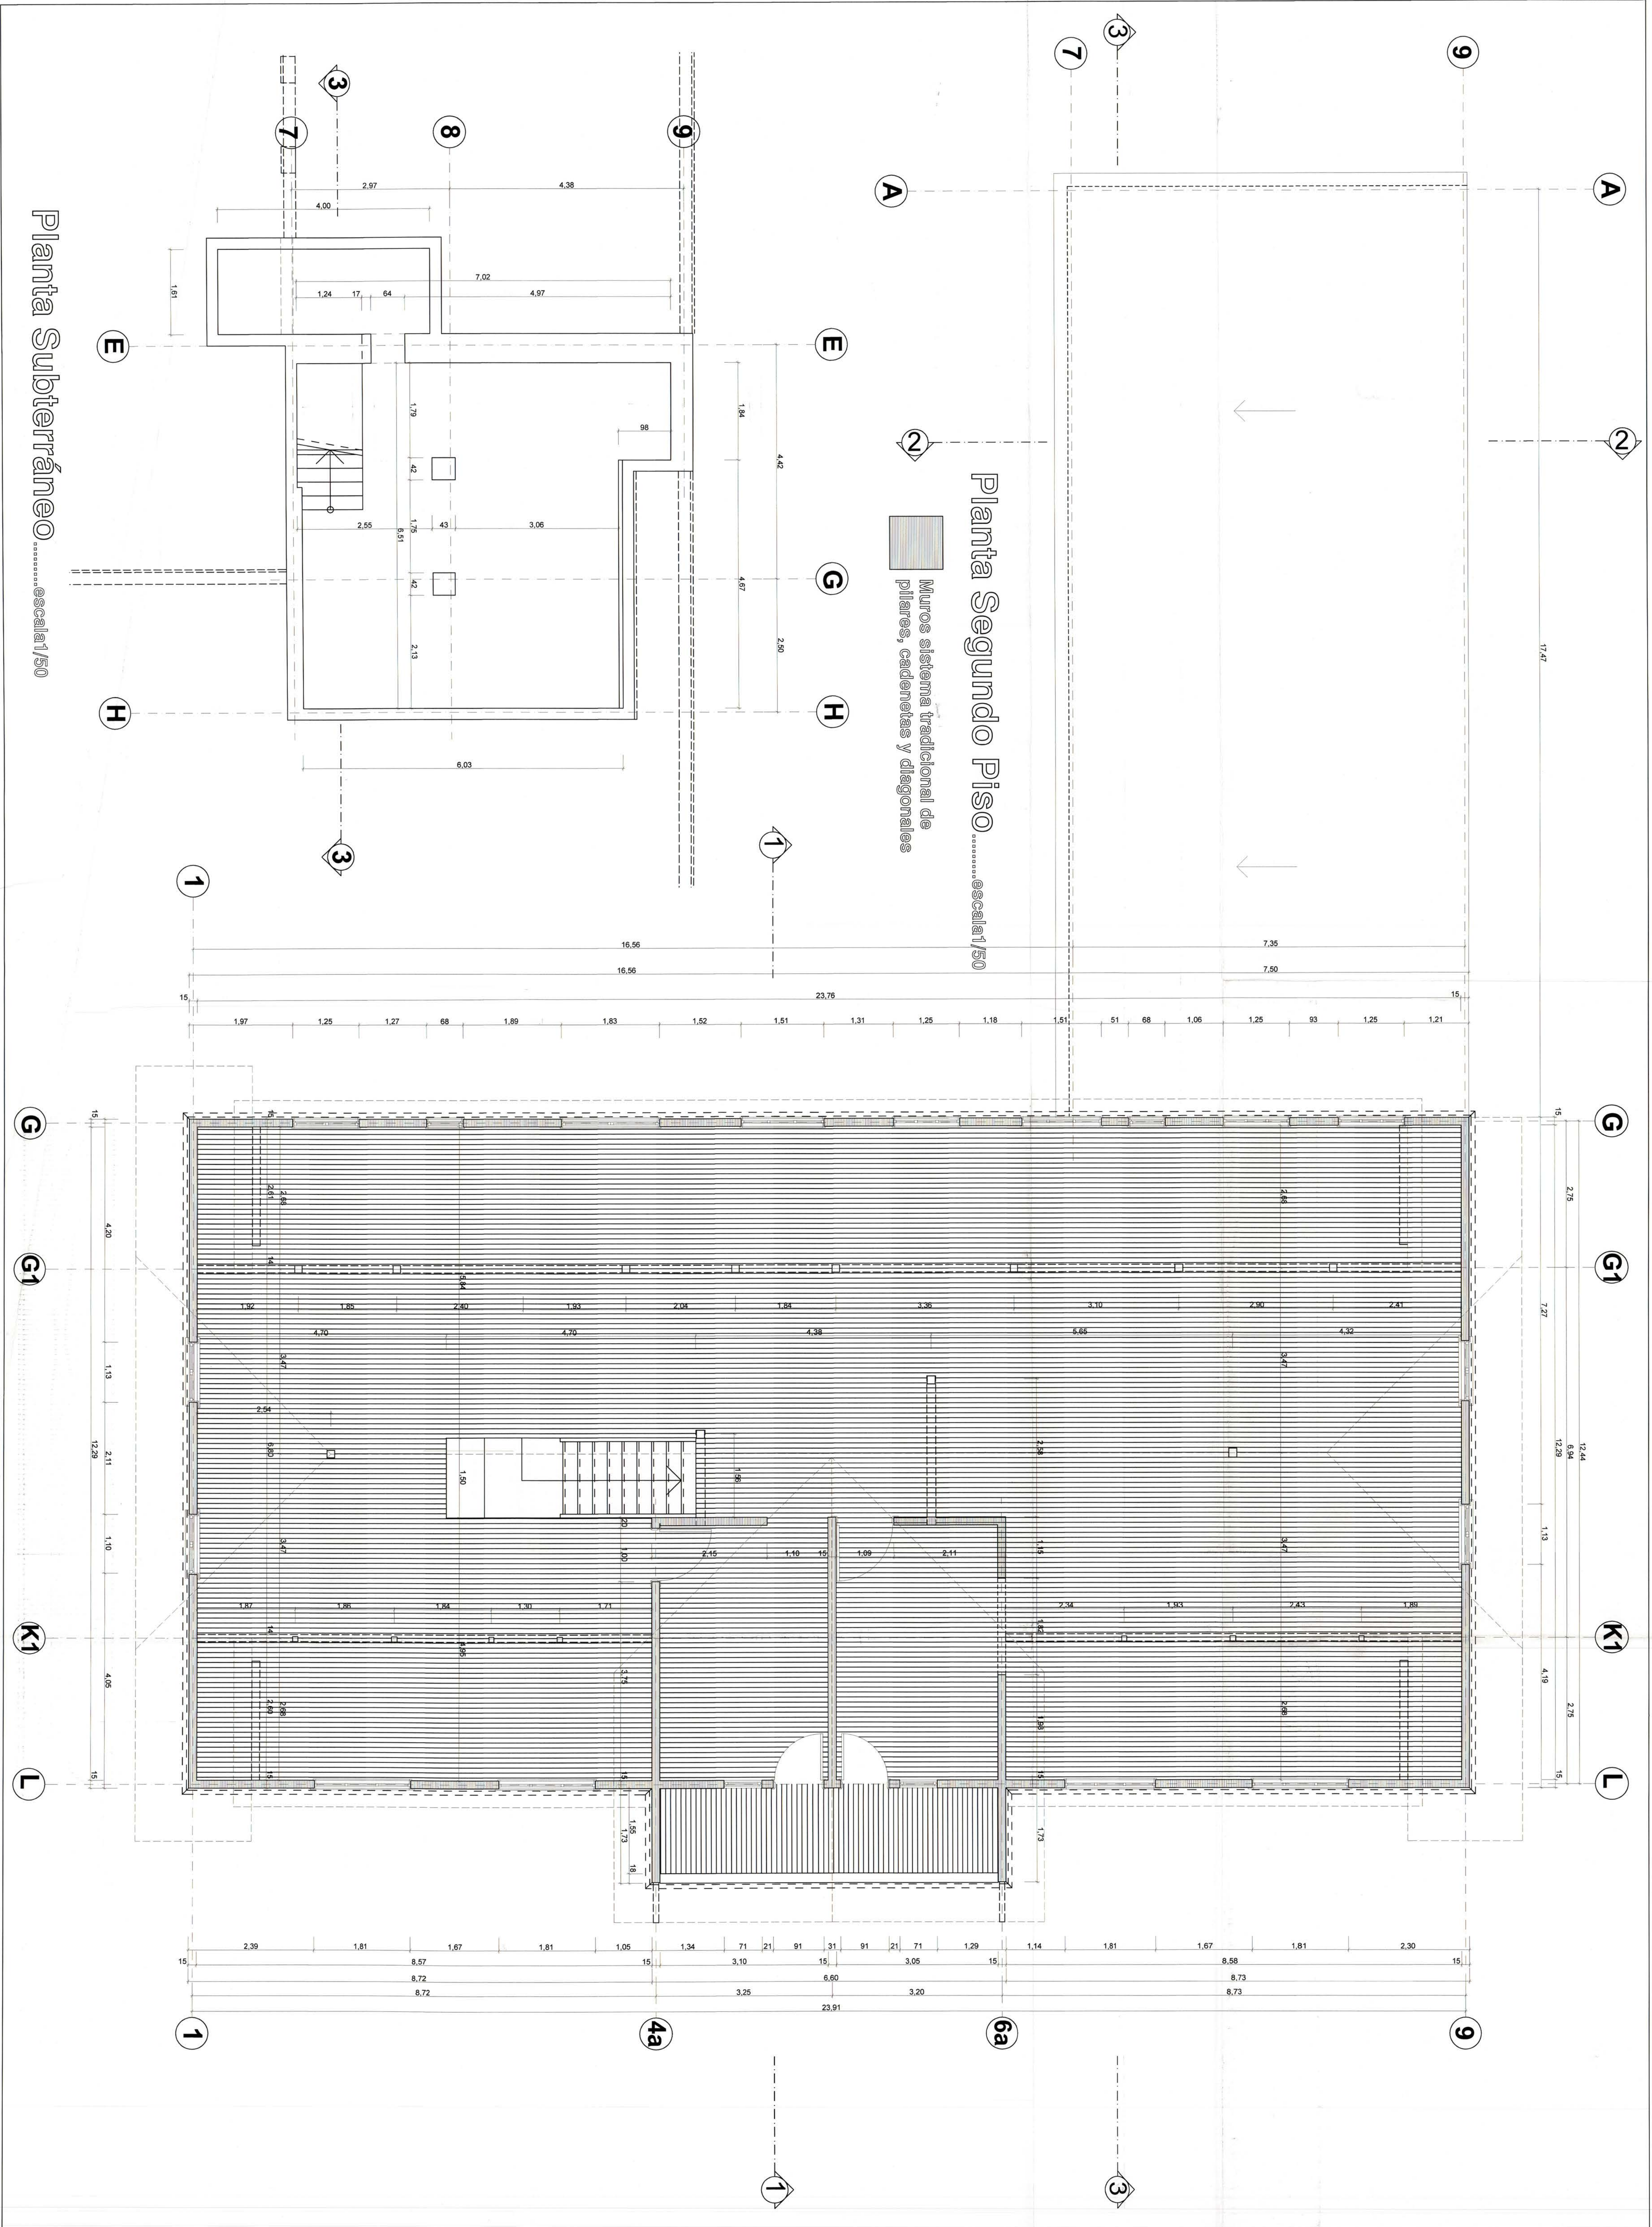

Planta Subterráneo Escala 1/50

Planta Segundo Piso Escala 1/50

Muros sistema tradicional de pilares, cadenerías y diagonales