




PLANTA PRIMER NIVEL
ESCALA: 1/125

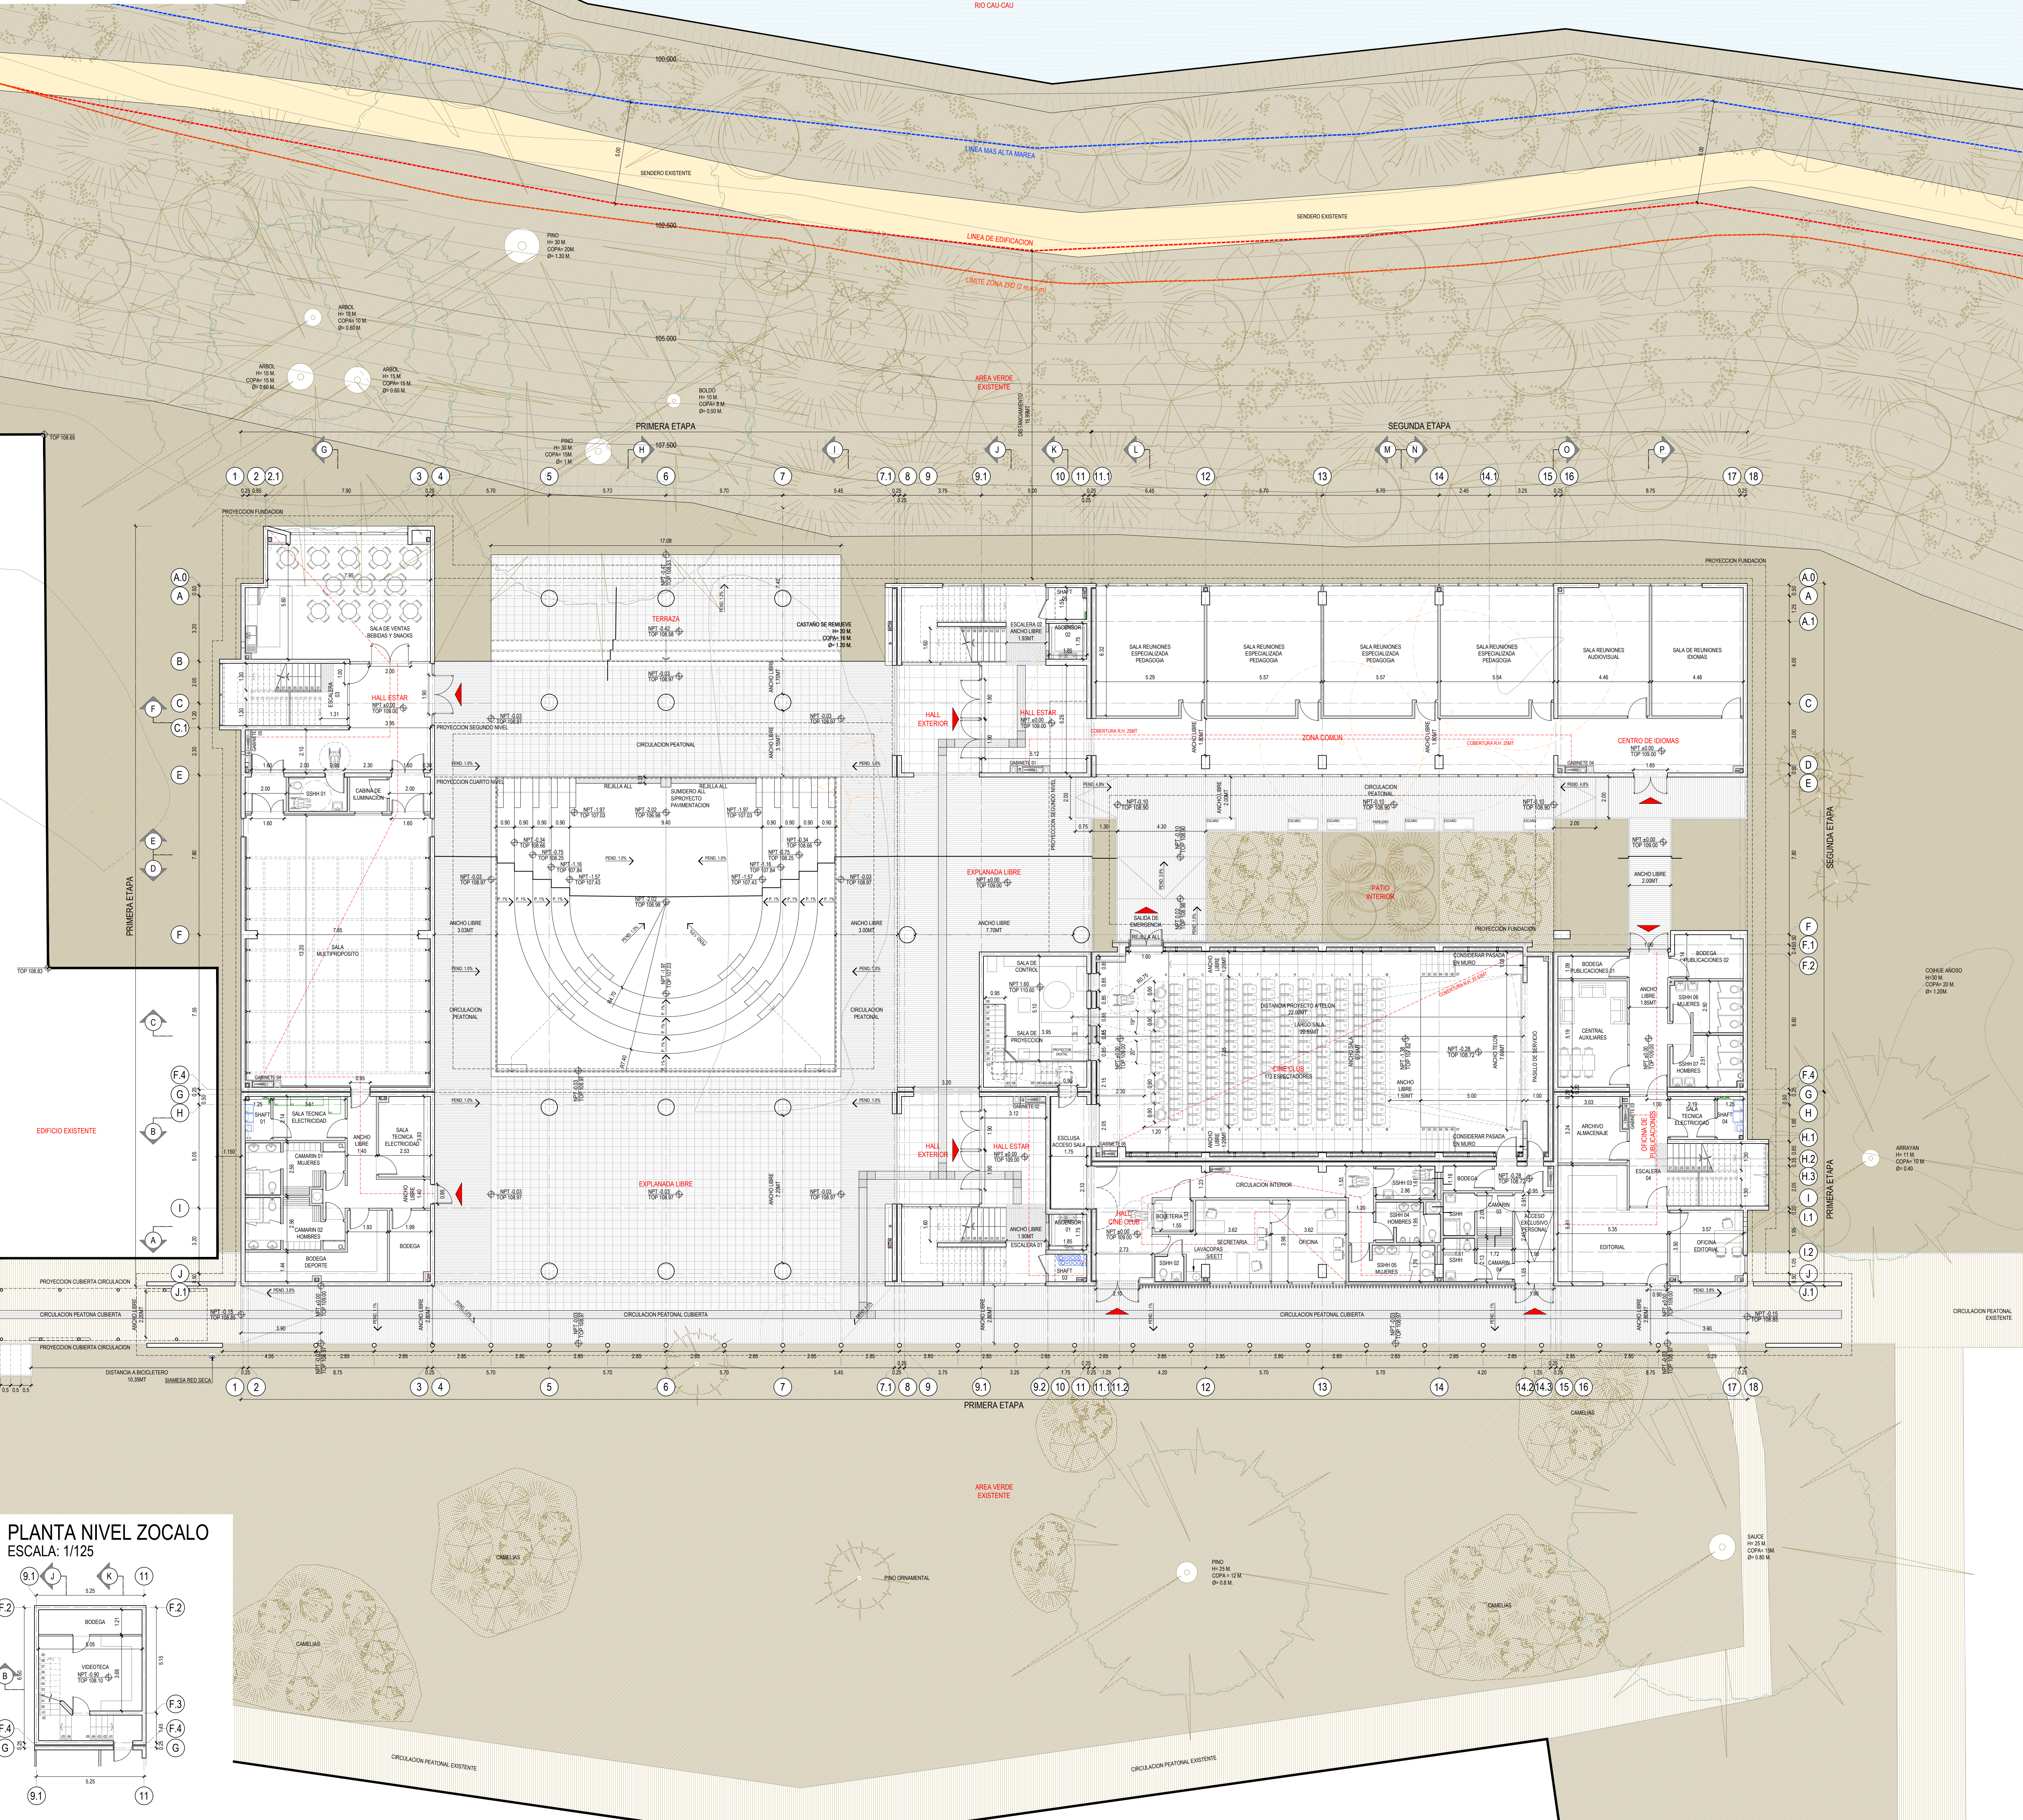

PLANTA NIVEL ZOCALO
ESCALA: 1/125

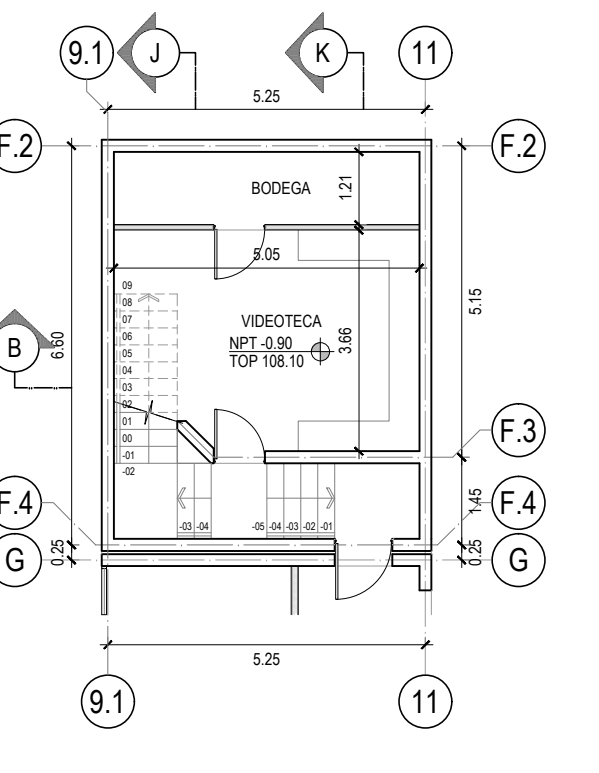

EDIFICIO
FACULTAD FILOSOFIA Y
HUMANIDADES
UNIVERSIDAD AUSTRAL
DE CHILE

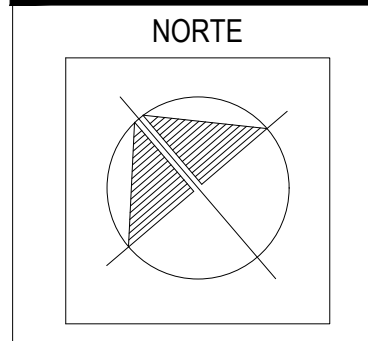

XIV REGION DE LOS RIOS
VALDIVIA

planarquitectos

OFICINA CONSULTORA
PROYECTO
DISEÑO
CONSTRUCCION

RODRIGO LACERES MOENA
ALEJANDRO VARGAS PETERLANGUE
ALVARO GONZALEZ BUSTO
COLABORADORES
Cristian Andover Morla

DIRECCION
Luz Velasco
PROYECTA DISEÑO

CONSTRUCCION

